


ЧЕРТЕЖ МЕЖЕВАНИЯ ТЕРРИТОРИИ М 1:500

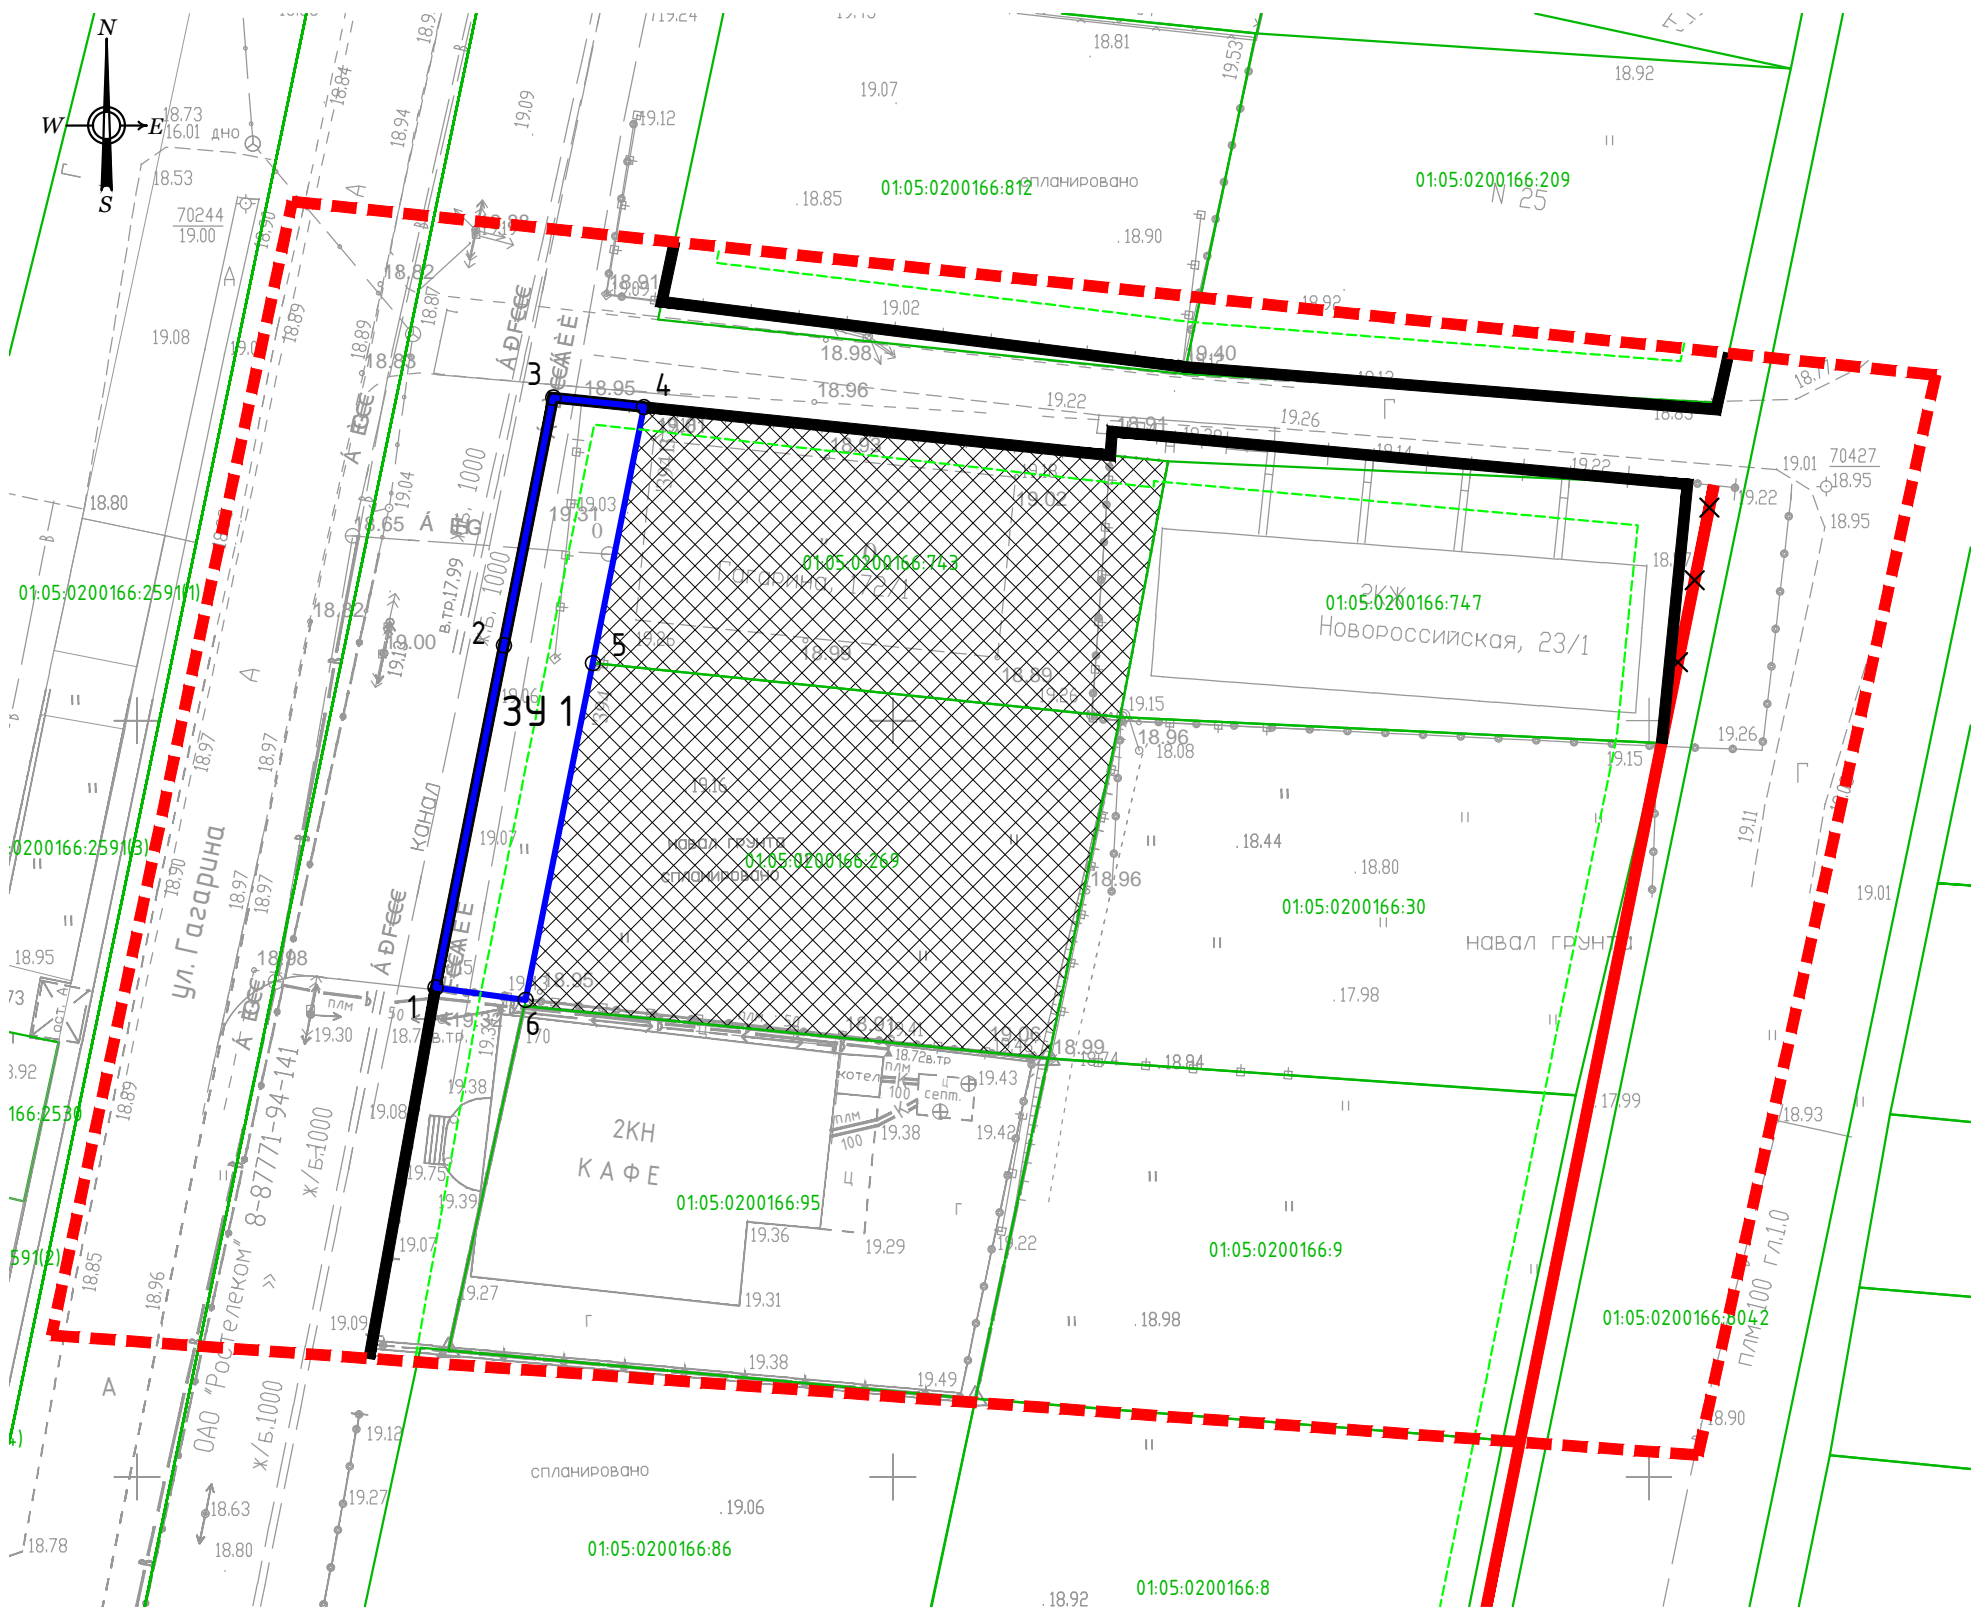

УСЛОВНЫЕ ОБОЗНАЧЕНИЯ

	Граница проектирования
	Границы существующих земельных участков
	Кадастровые номера существующих земельных участков
	Красные линии действующие, утвержденные
	Красные линии, подлежащие отмене
	Красные линии устанавливаемые
	Линии регулирования застройки
	Граница образуемого земельного участка
	Условный номер образуемого участка
	Характерная точка границы образуемого земельного участка
	Смежные земельные участки

Площадь 3У 1 – 239 кв.м, периметр – 92 м

ПРИМЕЧАНИЕ: каталог координат координационных (характерных) точек границ образуемых земельных участков приведен в пояснительной записке

						Договор № Х55/11-16 от 18 ноября 2016 года			
						Проект планировки территории совместно с проектом межевания территории ул.Гагарина, в районе земельных участков, расположенных по адресам: ул.Гагарина,172 и ул.Гагарина, 172/1 в пгт. Яблоновский Тахтамукайского района республики Адыгея			
Изм.	Кол.уч.	Лист	№ док.	Подп.	Дата	Проект межевания территории	Марка	Лист	Листов
							ПМ-3	1	1
ГАП	Лесничая				12.16г	Чертеж межевания территории М 1:500	ООО ПИ Центрэкспертпроект г.Краснодар, 2016		
Нач.отд.	Фролова				12.16г				