


ЧЕРТЕЖ МЕЖЕВАНИЯ ТЕРРИТОРИИ М 1:500

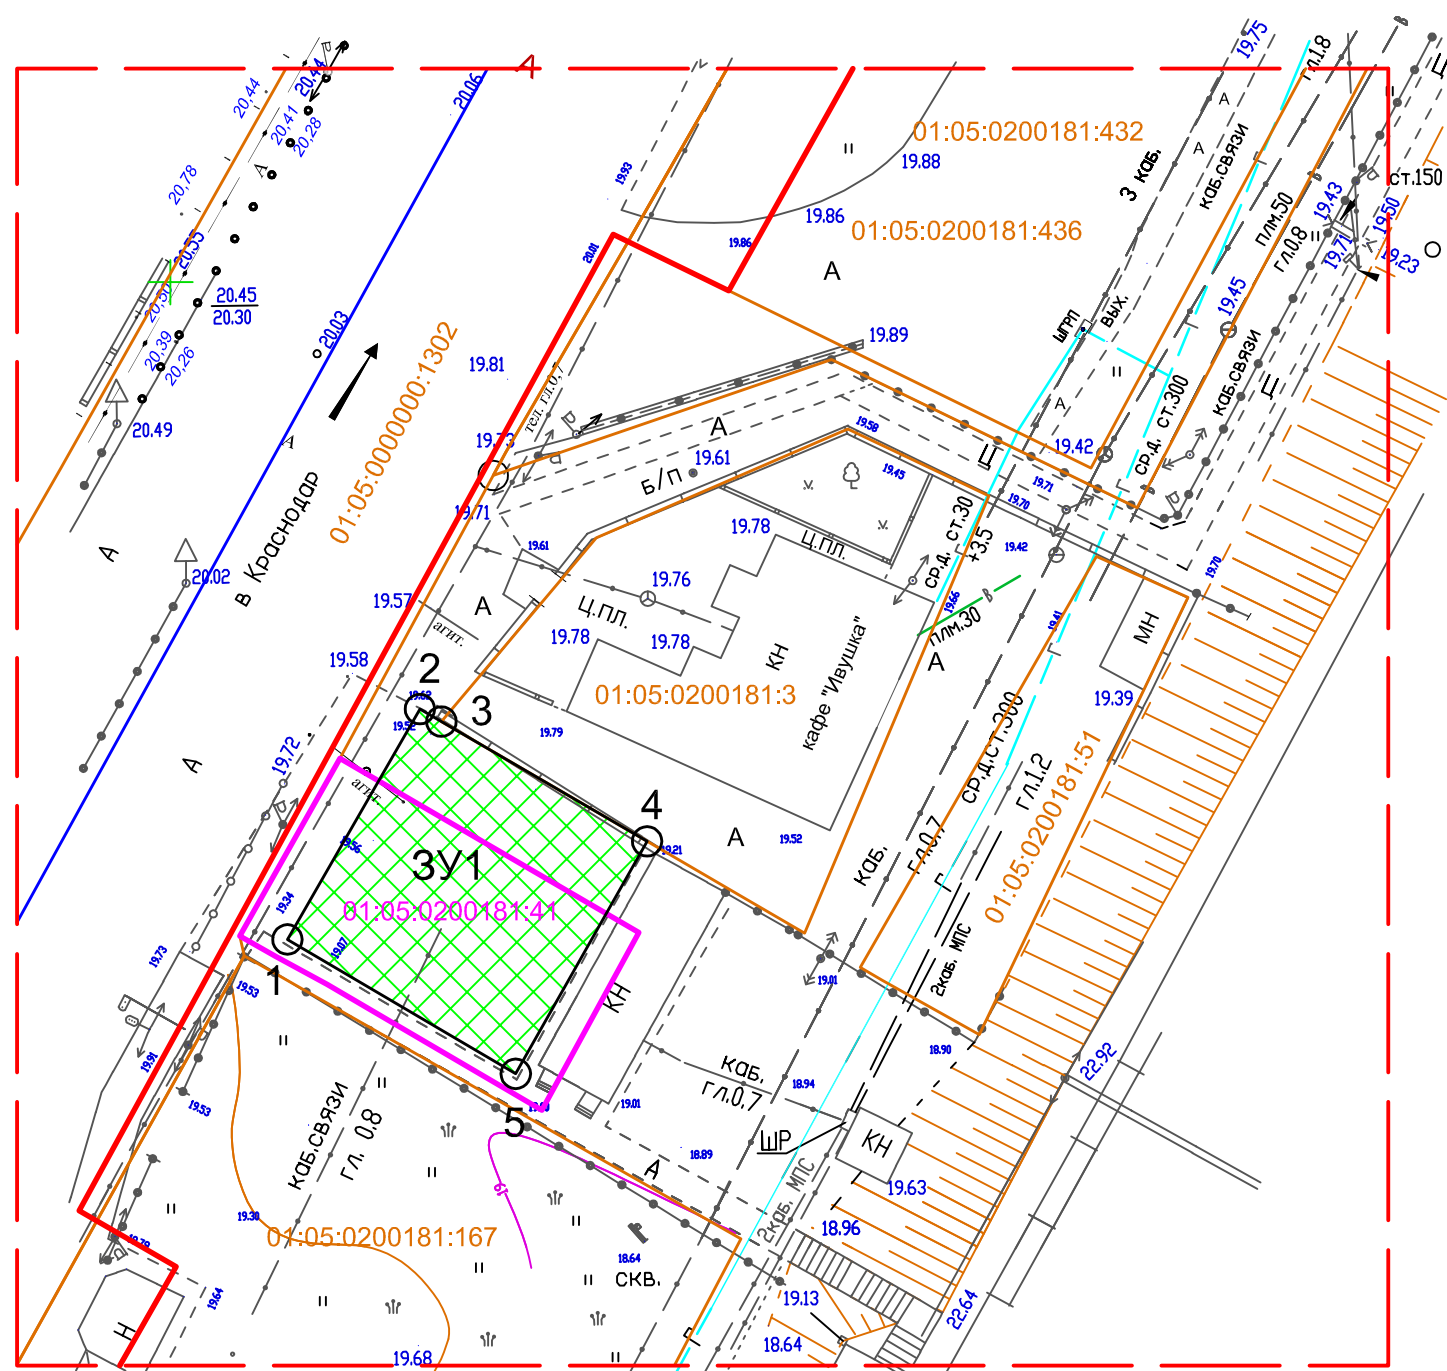

Условные обозначения:

- граница проекта, условная
- граница кадастрового квартала
- красная линия существующая
- границы существующих земельных участков
- кадастровые номера существующих земельных участков
- границы изменяемых земельных участков
- кадастровые номера изменяемых земельных участков
- граница образуемого земельного участка
- условный номер образуемого земельного участка
- характерная точка границы образуемого земельного участка
- территория образуемых земельных участков

Площадь 3У1 - 321 кв. м, периметр - 72 м.

ПРИМЕЧАНИЕ: Каталог координат характерных точек приведен в пояснительной записке.

						Проект межевания территории, расположенной в кадастровом квартале 01:05:0200181, по ул. Дорожная в пгт Яблоновский Тахтамукайского района Республики Адыгея		
Изм.	Кол.уч.	Лист	№ док	Подпись	Дата	Проект межевания территории	Стадия	Лист
ГИП		Донцов			12.21г		ПМ-1	1
Разработал		Барчо				Чертеж межевания территории М 1:500	ООО "Строй-Сервис", а. Тахтамукай, 2021	