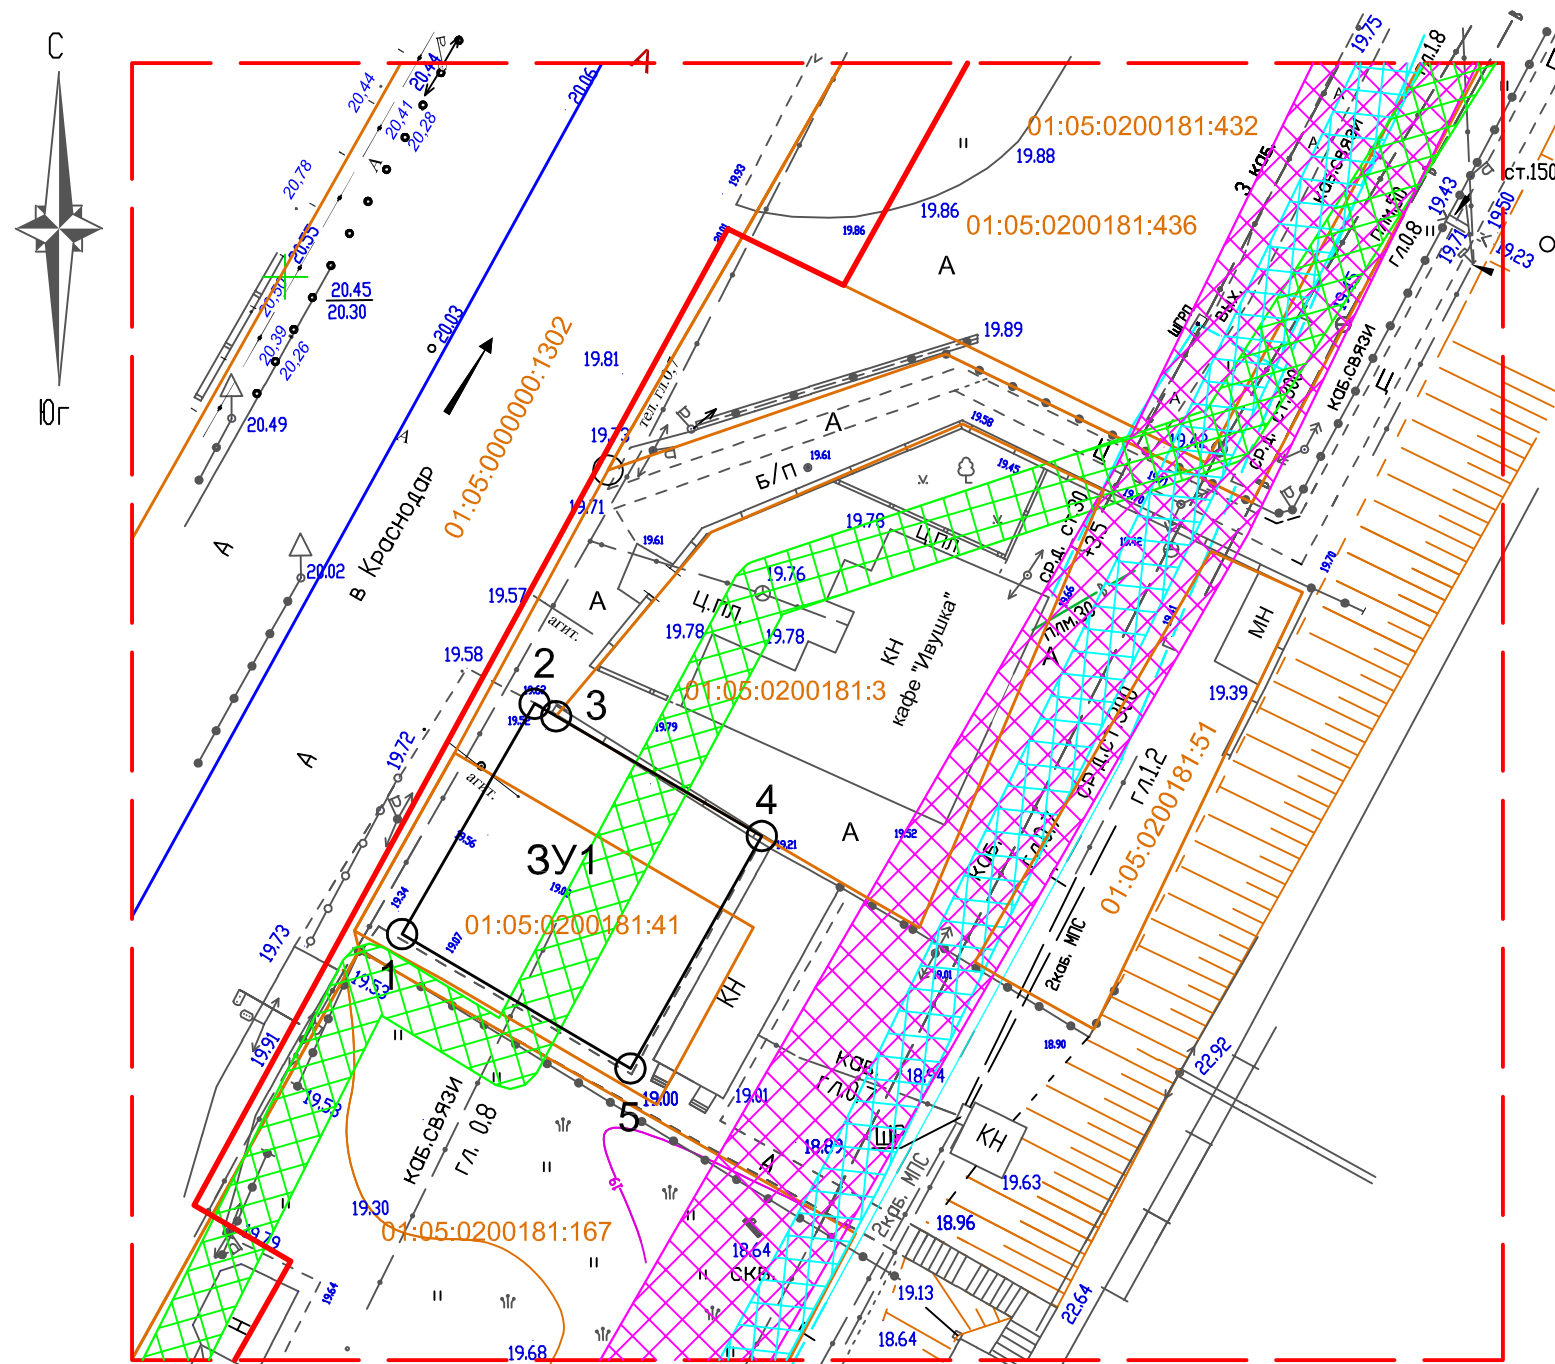

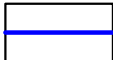
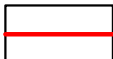

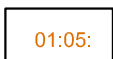
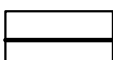
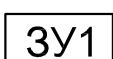
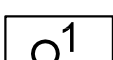





ЧЕРТЕЖ ГРАНИЦ ЗОН С ОСОБЫМИ УСЛОВИЯМИ  
ИСПОЛЬЗОВАНИЯ ТЕРРИТОРИИ И ГРАНИЦ ТЕРРИТОРИЙ  
ОБЪЕКТОВ КУЛЬТУРНОГО НАСЛЕДИЯ М 1:500



Условные обозначения:

- |   |   |
|---|---|
|    | – граница проекта, условная   |
|    | – граница кадастрового квартала   |
|    | – красная линия существующая  |
|    | – границы существующих земельных участков   |
|    | – кадастровые номера существующих земельных участков  |
|    | – граница образуемого земельного участка  |
|  | – условный номер образуемого земельного участка   |
|  | – характерная точка границы образуемого земельного участка  |
|  | – зона с особыми условиями использования территории (охранная зона ВЛ 10 кВ - 5м)                 |
|  | – зона с особыми условиями использования территории (охранная зона центрального газопровода - 2м) |
|  | – зона с особыми условиями использования территории (охранная зона линии связи - 2м)              |

Примечание: в границах проектирования объекты культурного наследия отсутствуют.

Проектная документация разработана в соответствии с заданием на проектирование, градостроительными регламентами и нормами отвода земельных участков для конкретных видов деятельности, установленными в соответствии с федеральными законами, техническими регламентами.

ГИП Донцов Н.В.

						Проект межевания территории, расположенной в кадастровом квартале 01:05:0200181, по ул. Дорожная в пгт Яблоновский Тахтамукайского района Республики Адыгея			
Изм.	Кол.уч.	Лист	Ngok	Погнись	Дата		Стация	Лист	Листов
ГИП		Донцов			12.21г	Проект межевания территории	ПМ-5	1	1
Разработал		Барчо					ООО "Строй-Сервис", а. Тахтамукай, 2021		
						Чертеж границ зон с особыми условиями использования территории и границ территорий объектов культурного наследия Масштаб 1:500			