


ЧЕРТЕЖ ГРАНИЦ СУЩЕСТВУЮЩИХ ЗЕМЕЛЬНЫХ  
УЧАСТКОВ И МЕСТОПОЛОЖЕНИЕ СУЩЕСТВУЮЩИХ  
ОБЪЕКТОВ КАПИТАЛЬНОГО СТРОИТЕЛЬСТВА М 1:500

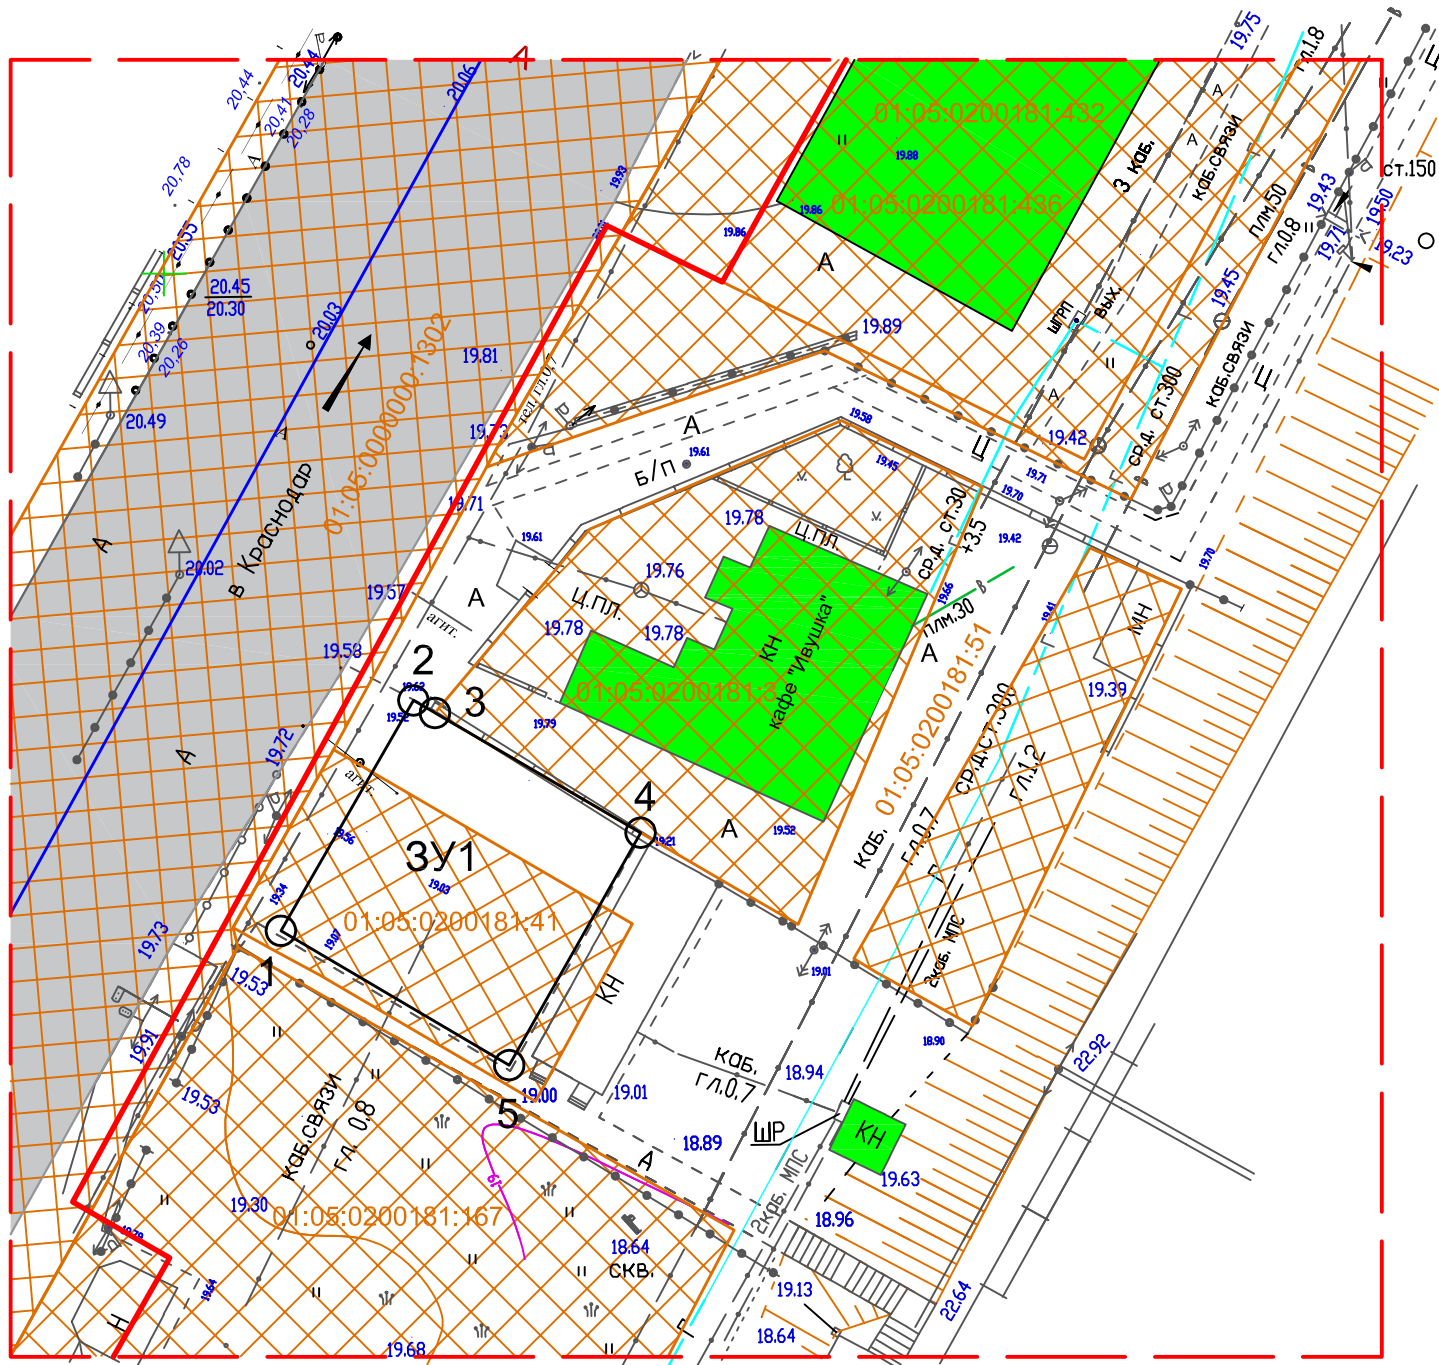

Условные обозначения:

- граница проекта, условная
- граница кадастрового квартала
- красная линия существующая
- границы существующих земельных участков
- 01:05: — кадастровые номера существующих земельных участков
- граница образуемого земельного участка
- 3У1 — условный номер образуемого земельного участка
- О<sup>1</sup> — характерная точка границы образуемого земельного участка
- существующие автомобильные дороги
- существующие объекты капитального строительства

						Проект межевания территории, расположенной в кадастровом квартале 01:05:0200181, по ул. Дорожная в пгт Яблоновский Тахтамукайского района Республики Адыгея			
Изм.	Кол.уч.	Лист	№ док	Подпись	Дата	Проект межевания территории	Стадия	Лист	Листов
ГИП		Донцов			12.21г		ПМ-4	1	1
Разработал		Барчо				Чертеж границ существующих земельных участков и местоположение существующих объектов капитального строительства Масштаб 1:500	ООО "Строй-Сервис", а. Тахтамукай, 2021		