


ЧЕРТЕЖ ГРАНИЦ СУЩЕСТВУЮЩИХ ЗЕМЕЛЬНЫХ  
УЧАСТКОВ И МЕСТОПОЛОЖЕНИЕ СУЩЕСТВУЮЩИХ  
ОБЪЕКТОВ КАПИТАЛЬНОГО СТРОИТЕЛЬСТВА М 1:500

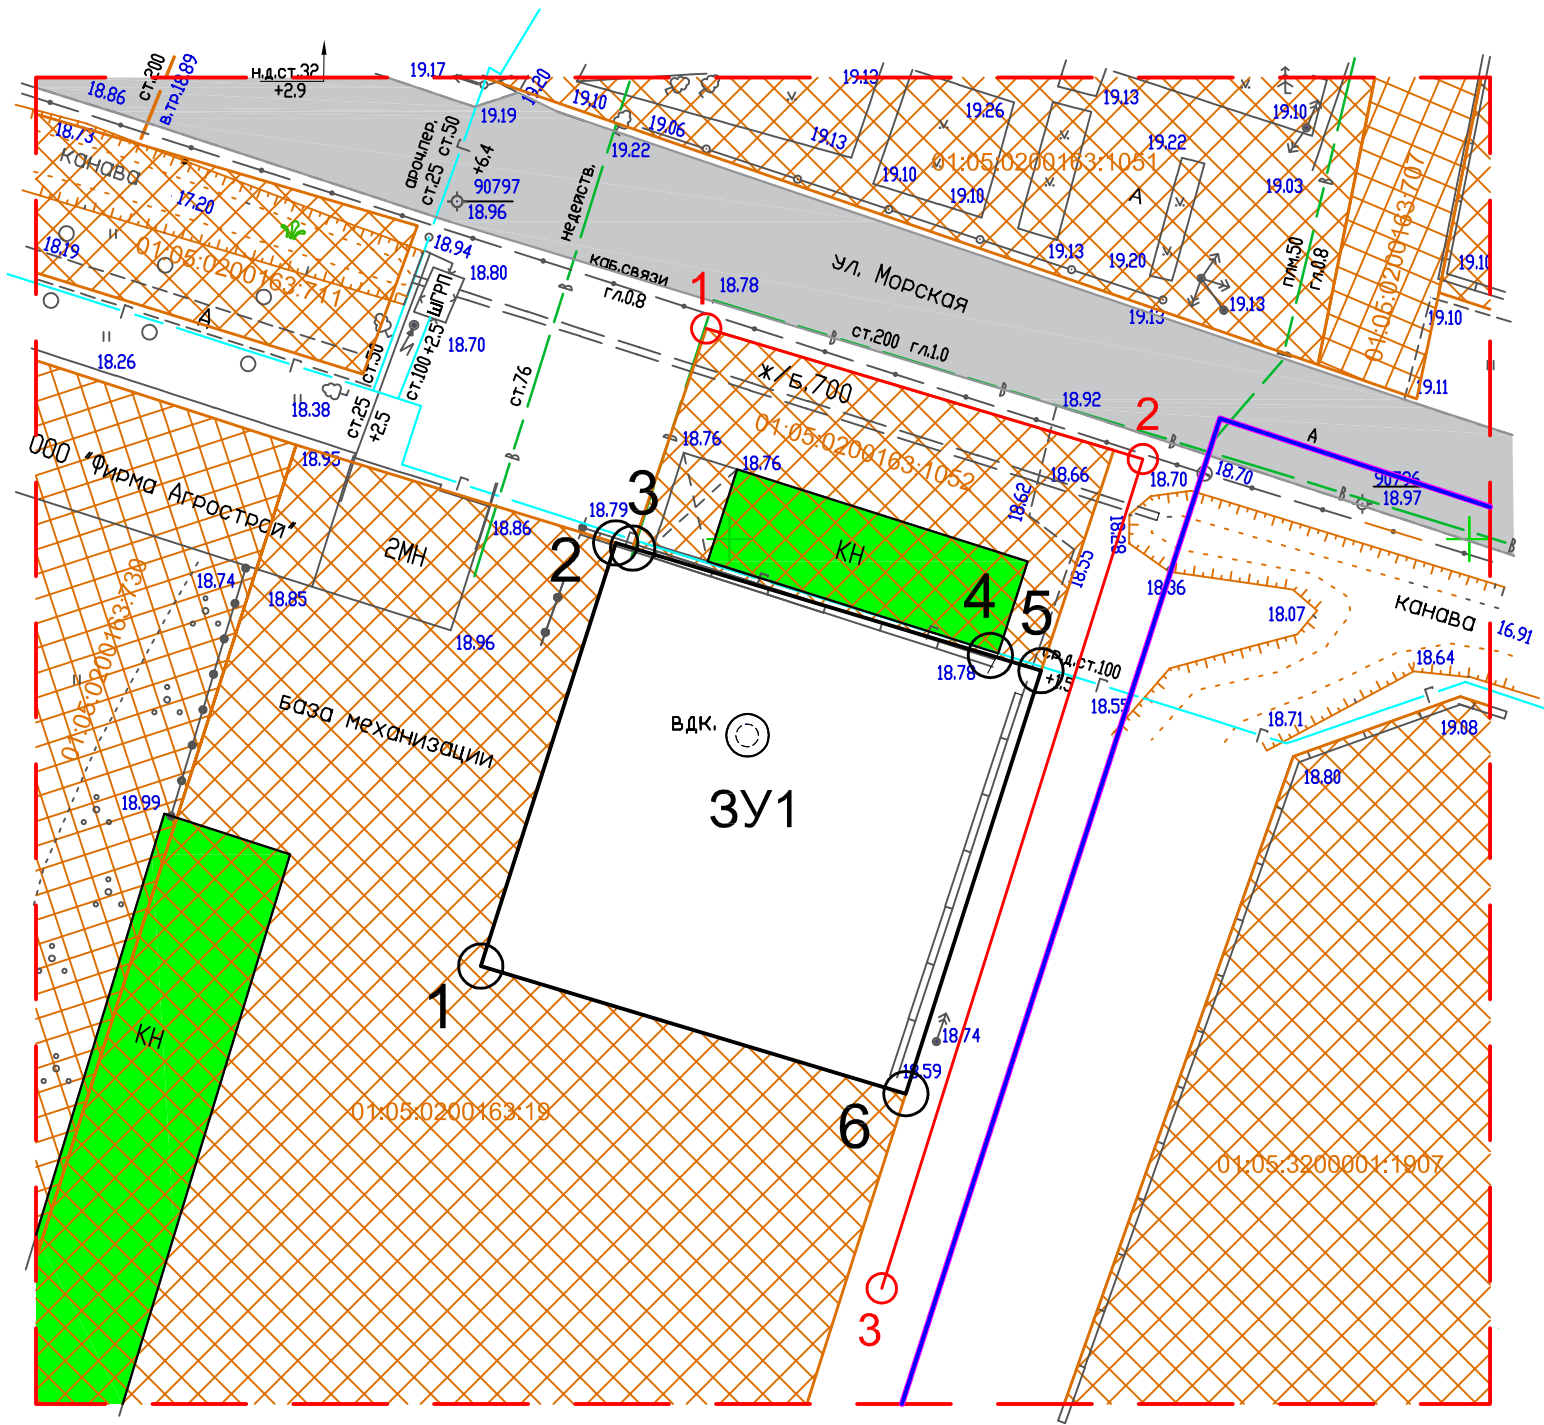

Условные обозначения:

- граница проекта, условная
- граница муниципального образования
- граница кадастрового квартала
- красная линия, устанавливаемая
- характерная точка устанавливаемой красной линии
- границы существующих земельных участков
- кадастровые номера существующих земельных участков
- территория существующих земельных участков
- граница образуемого земельного участка
- условный номер образуемого земельного участка
- характерная точка границы образуемого земельного участка
- существующие дороги и проезды
- существующие объекты капитального строительства

						Проект межевания территории, расположенной в кадастровом квартале 01:05:0200163, в пгт Яблоновский Тахтамукайского района Республики Адыгея			
Изм.	Кол.уч.	Лист	№ док.	Подпись	Дата				
						Проект межевания территории	Стадия	Лист	Листов
ГИП		Донцов			11.21г		ПМ-4	1	1
Разработал		Барчо				Чертеж границ существующих земельных участков и местоположение существующих объектов капитального строительства Масштаб 1:500	ООО "Строй-Сервис", а. Тахтамукай, 2021		