


ЧЕРТЕЖ ГРАНИЦ ЗОН С ОСОБЫМИ УСЛОВИЯМИ ИСПОЛЬЗОВАНИЯ ТЕРРИТОРИИ И ГРАНИЦ ТЕРРИТОРИЙ ОБЪЕКТОВ КУЛЬТУРНОГО НАСЛЕДИЯ М 1:500

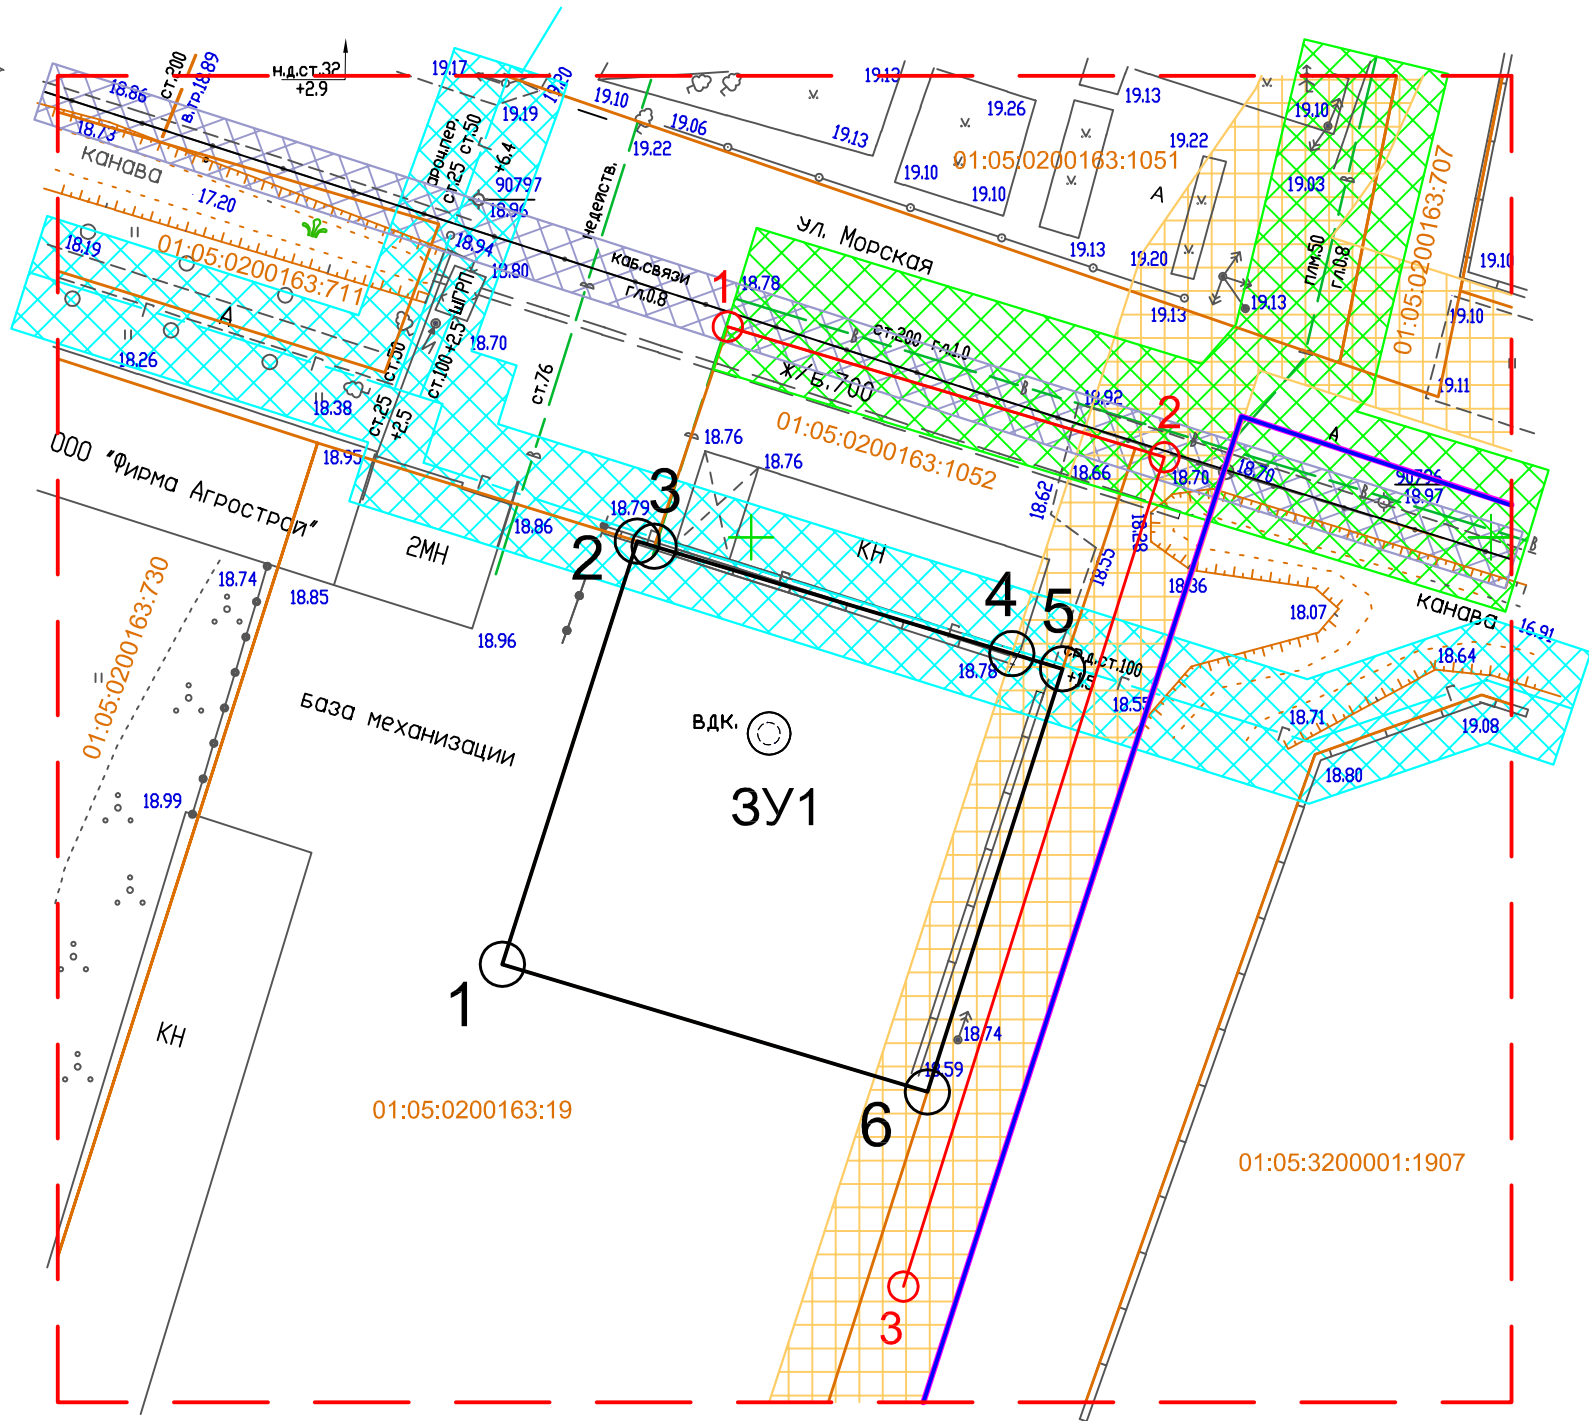

Условные обозначения:

- граница проекта, условная
- граница муниципального образования
- граница кадастрового квартала
- красная линия, устанавливаемая
- характерная точка устанавливаемой красной линии
- границы существующих земельных участков
- кадастровые номера существующих земельных участков
- граница образуемого земельного участка
- условный номер образуемого земельного участка
- характерная точка границы образуемого земельного участка
- зона с особыми условиями использования территории (охранная зона центрального водопровода - 5м)
- зона с особыми условиями использования территории (охранная зона газопровода среднего давления - 4м)
- зона с особыми условиями использования территории (охранная зона ВЛ 10 кВ - 5м)
- зона с особыми условиями использования территории (охранная зона кабеля связи - 2м)

Примечание: в границах проектирования объекты культурного наследия отсутствуют.

Проектная документация разработана в соответствии с заданием на проектирование, градостроительными регламентами и нормами отвода земельных участков для конкретных видов деятельности, установленными в соответствии с федеральными законами, техническими регламентами.

ГИП _____ Донцов Н.В.

						Проект межевания территории, расположенной в кадастровом квартале 01:05:0200163, в пгт Яблоновский Тахтамукайского района Республики Адыгея		
Изм.	Кол.уч.	Лист	№ док.	Подпись	Дата			
						Проект межевания территории	Стадия	Лист
ГИП		Донцов			11.21г		ПМ-5	1
Разработал		Барчо				Чертеж границ зон с особыми условиями использования территории и границ территорий объектов культурного наследия Масштаб 1:500	ООО "Строй-Сервис", а. Тахтамукай, 2021	