


СХЕМА РАСПОЛОЖЕНИЯ ОБРАЗУЕМЫХ И ИЗМЕНЯЕМЫХ ЗЕМЕЛЬНЫХ УЧАСТКОВ НА КАДАСТРОВОМ ПЛАНЕ ТЕРРИТОРИИ М 1:200

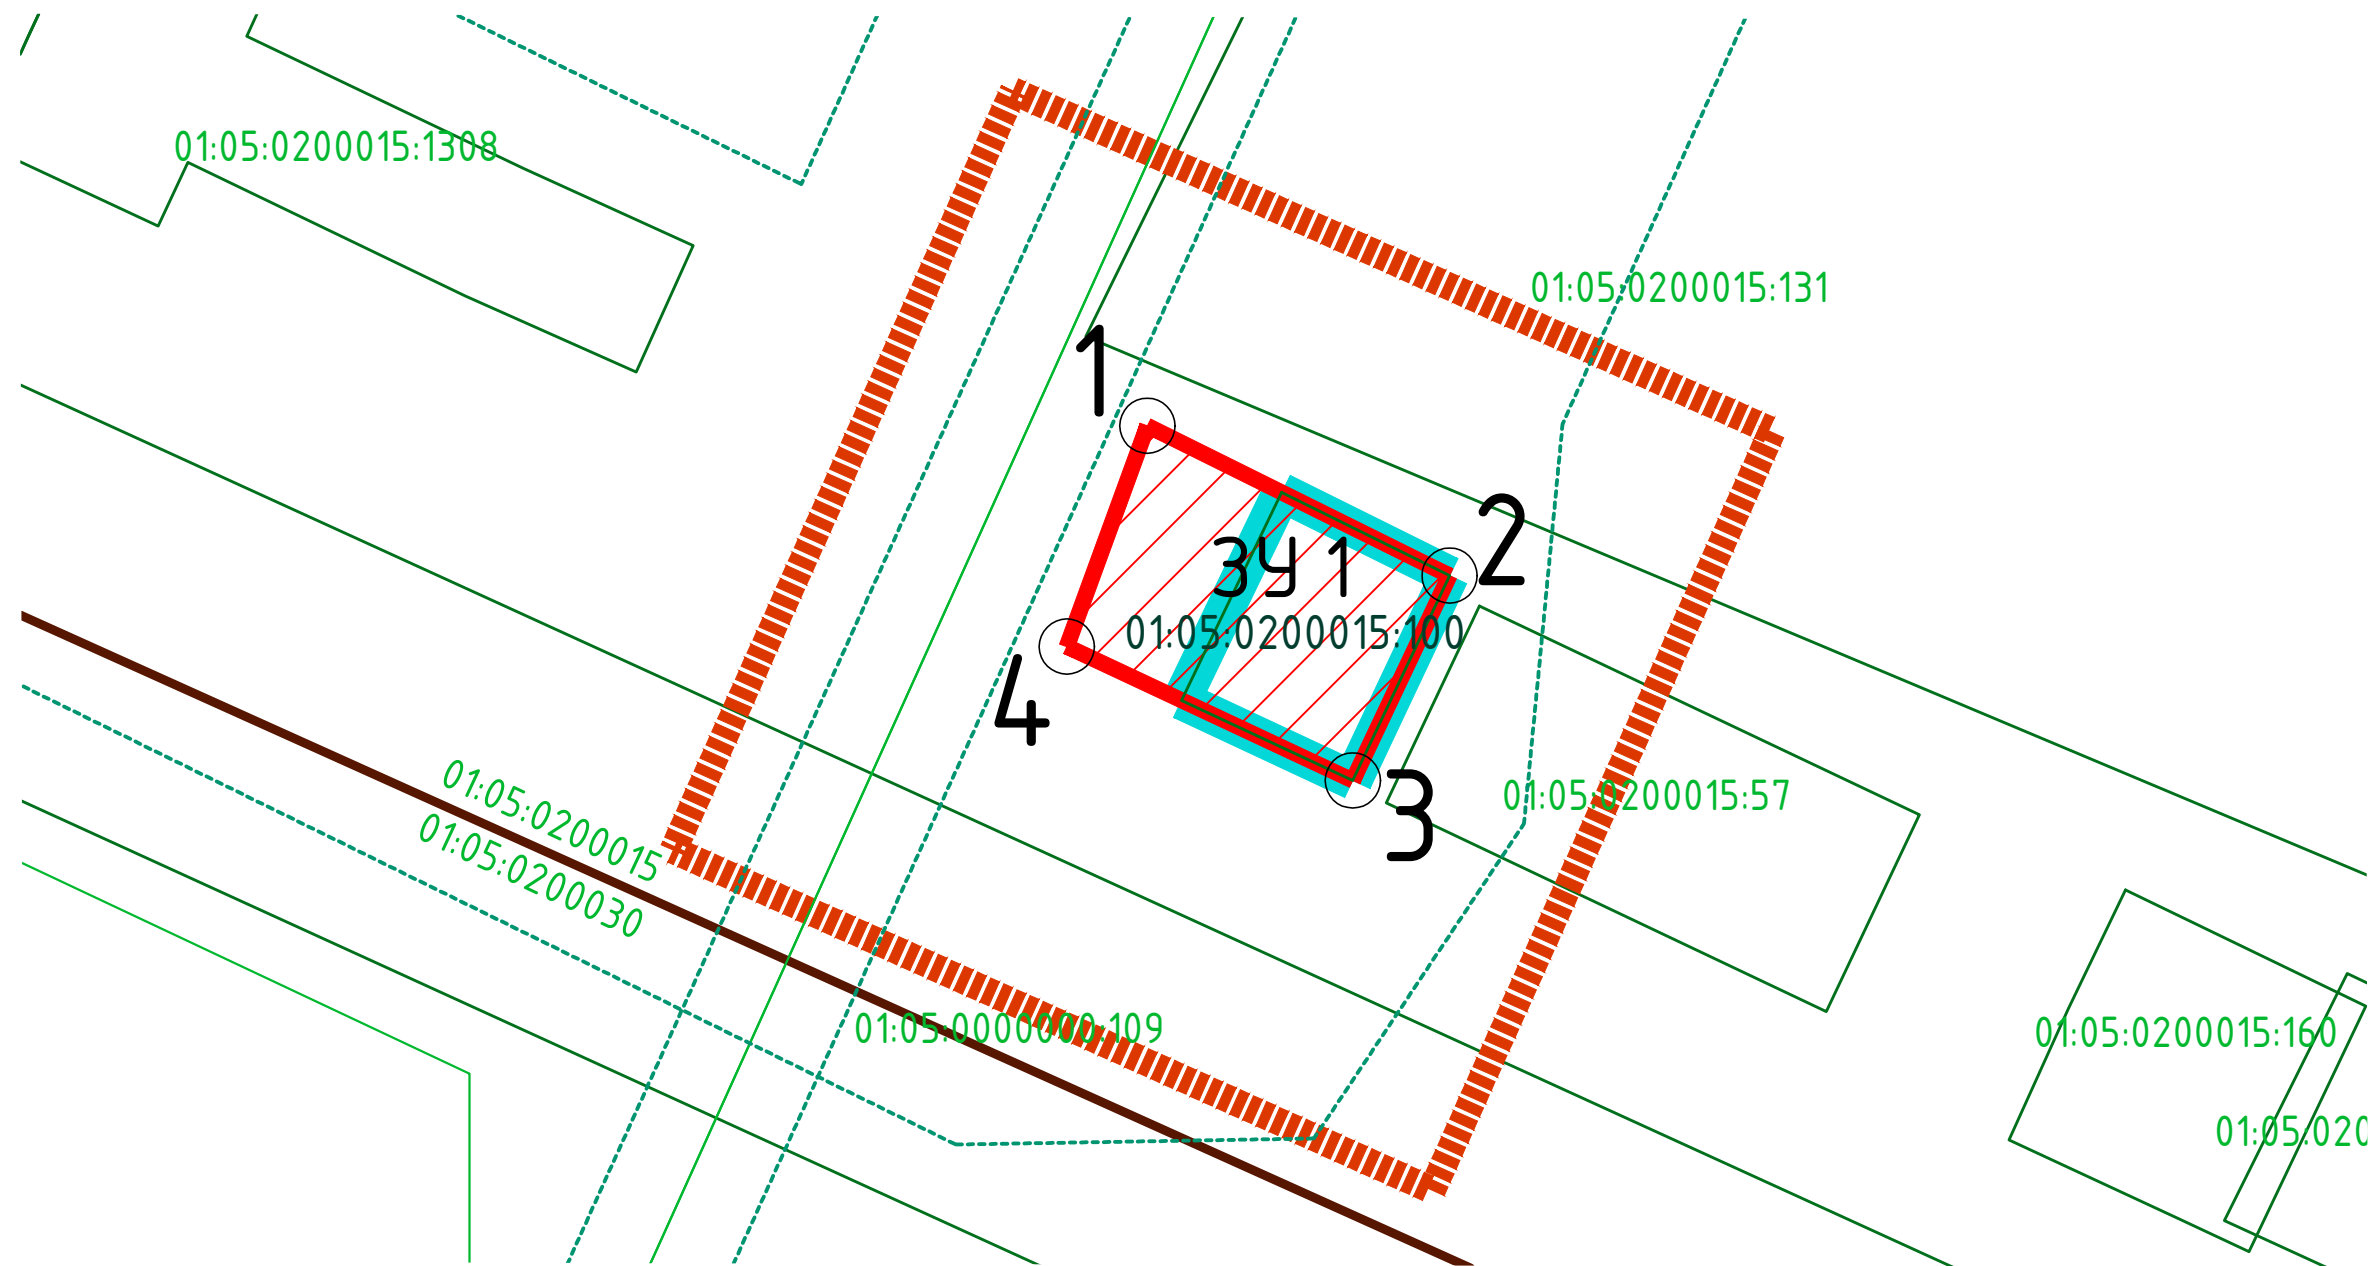

УСЛОВНЫЕ ОБОЗНАЧЕНИЯ

	Граница проектирования
	Граница кадастровых кварталов
	Границы существующих земельных участков
	Кадастровые номера существующих земельных участков и кварталов
	Границы зон с особыми условиями использования территории, поставленные на кадастровый учёт
	Граница образуемого земельного участка
	Условный номер образуемого участка
	Границы изменяемых земельных участков
	Кадастровые номера изменяемых земельных участков
	Характерная точка границы образуемого земельного участка

ПРИМЕЧАНИЕ: кадастровый план территории по состоянию на 02.03.2017 г.

						Договор №64/03-17 от "17" марта 2017 года		
						Проект межевания территории ограниченной ул.Заводская и ул.Промышленная в пгт.Яблоновский		
Изм.	Кол.уч.	Лист	№ док	Подпись	Дата	Проект межевания территории	Марка	Лист
ГАП		Фролова			04.17 г.		ПМ-2	1
						Схема расположения образуемых и изменяемых земельных участков на кадастровом плане территории М 1:200	ООО ПИ "Центрэкспертпроект" г.Краснодар, 2017 г.	Листов
								1