


РАЗБИВОЧНЫЙ ЧЕРТЕЖ КРАСНЫХ ЛИНИЙ М 1:1000

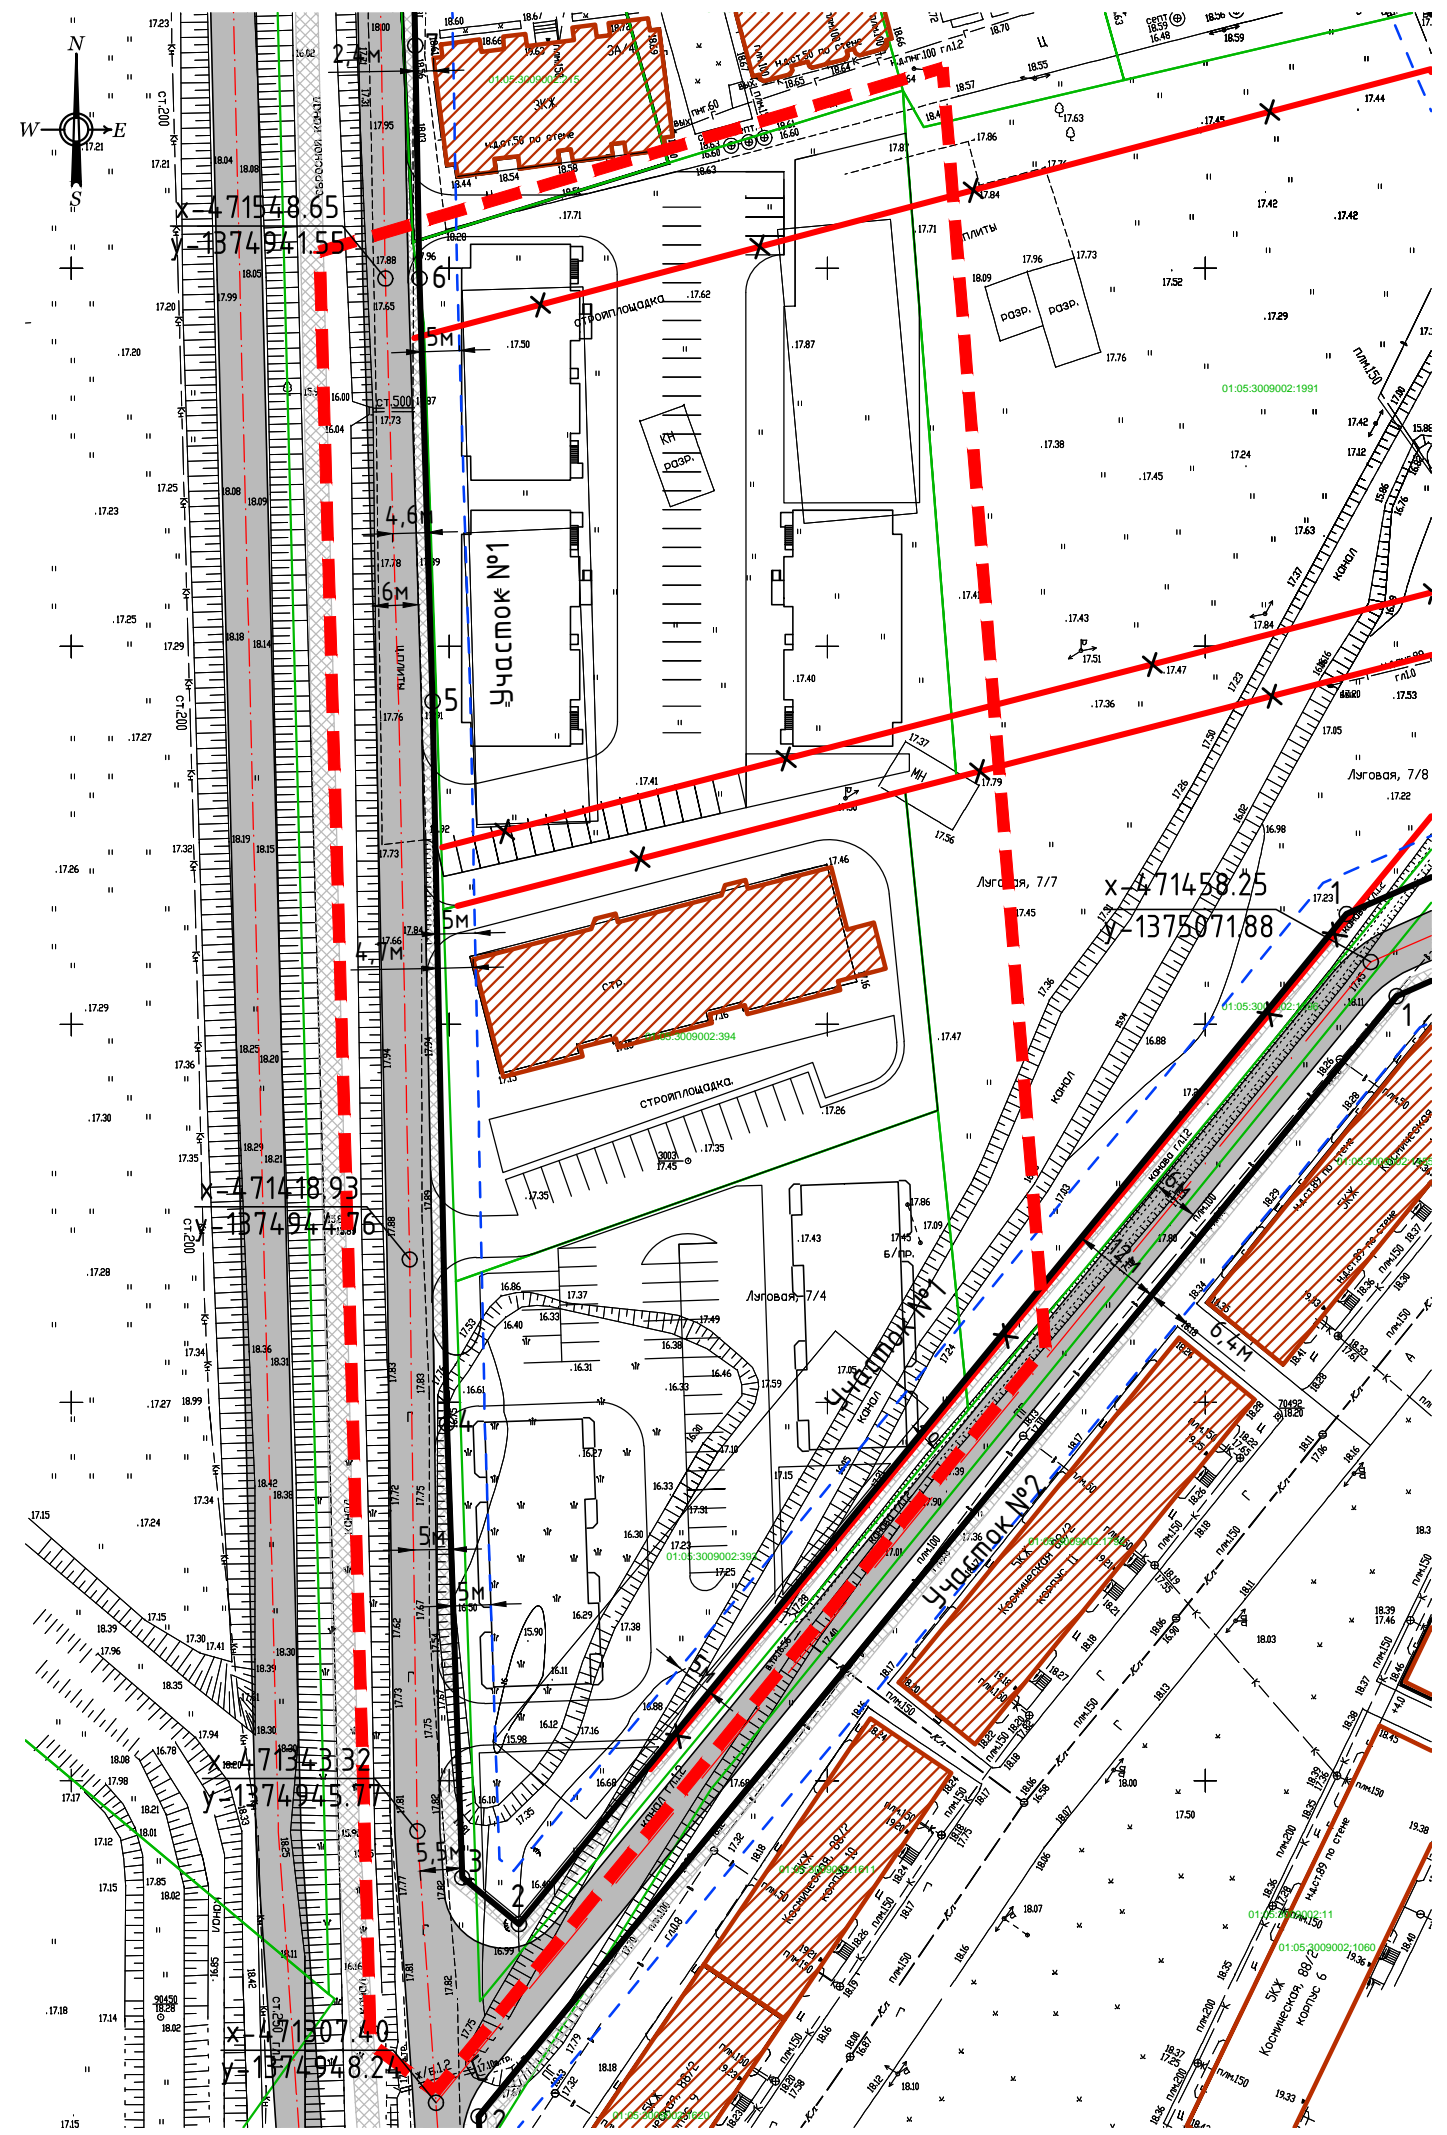

УСЛОВНЫЕ ОБОЗНАЧЕНИЯ

	Граница проектирования
	Границы существующих земельных участков
	Красные линии действующие отменяемые
	Красные линии устанавливаемые
	Линии отступа от красной линии
	Проезжие части улиц с осями
	Опорные здания
	Координационная точка устанавливаемой красной линии

КАТАЛОГ КООРДИНАТ ХАРАКТЕРНЫХ ТОЧЕК УСТАНОВЛИВАЕМЫХ КРАСНЫХ ЛИНИЙ
(СИСТЕМА КООРДИНАТ МСК-23)

№ точки	Координаты точки	
	Y	X
УЧАСТОК №1		
1	471464,61	1375068,68
2	471331,03	1374959,20
3	471337,18	1374951,70
4	471397,21	1374949,70
5	471492,72	1374947,79
6	471548,66	1374946,05
7	471579,45	1374945,50
УЧАСТОК №2		
1	471453,74	1375075,30
2	471305,60	1374953,87

						Договор № Х67/05-17 от 26 мая 2017 года Заказчик: ООО Альянс-Проект-Строй			
						Подготовка проекта планировки территории ул.Луговая 7А, 7/5, 7/4 в пгт.Яблоновский			
Изм.	Кол.уч.	Лист	№ док.	Подп.	Дата	Проект планировки территории	Марка	Лист	Листов
Г.АП	Лесничая				07.17г		ПП-2	1	1
Нач.отд.	Фролова				07.17г	Разбивочный чертеж красных линий М 1:1000			
						ООО ПИ Центрэкспертпроект, г.Краснодар, 2017г.			