


Границы существующих земельных участков

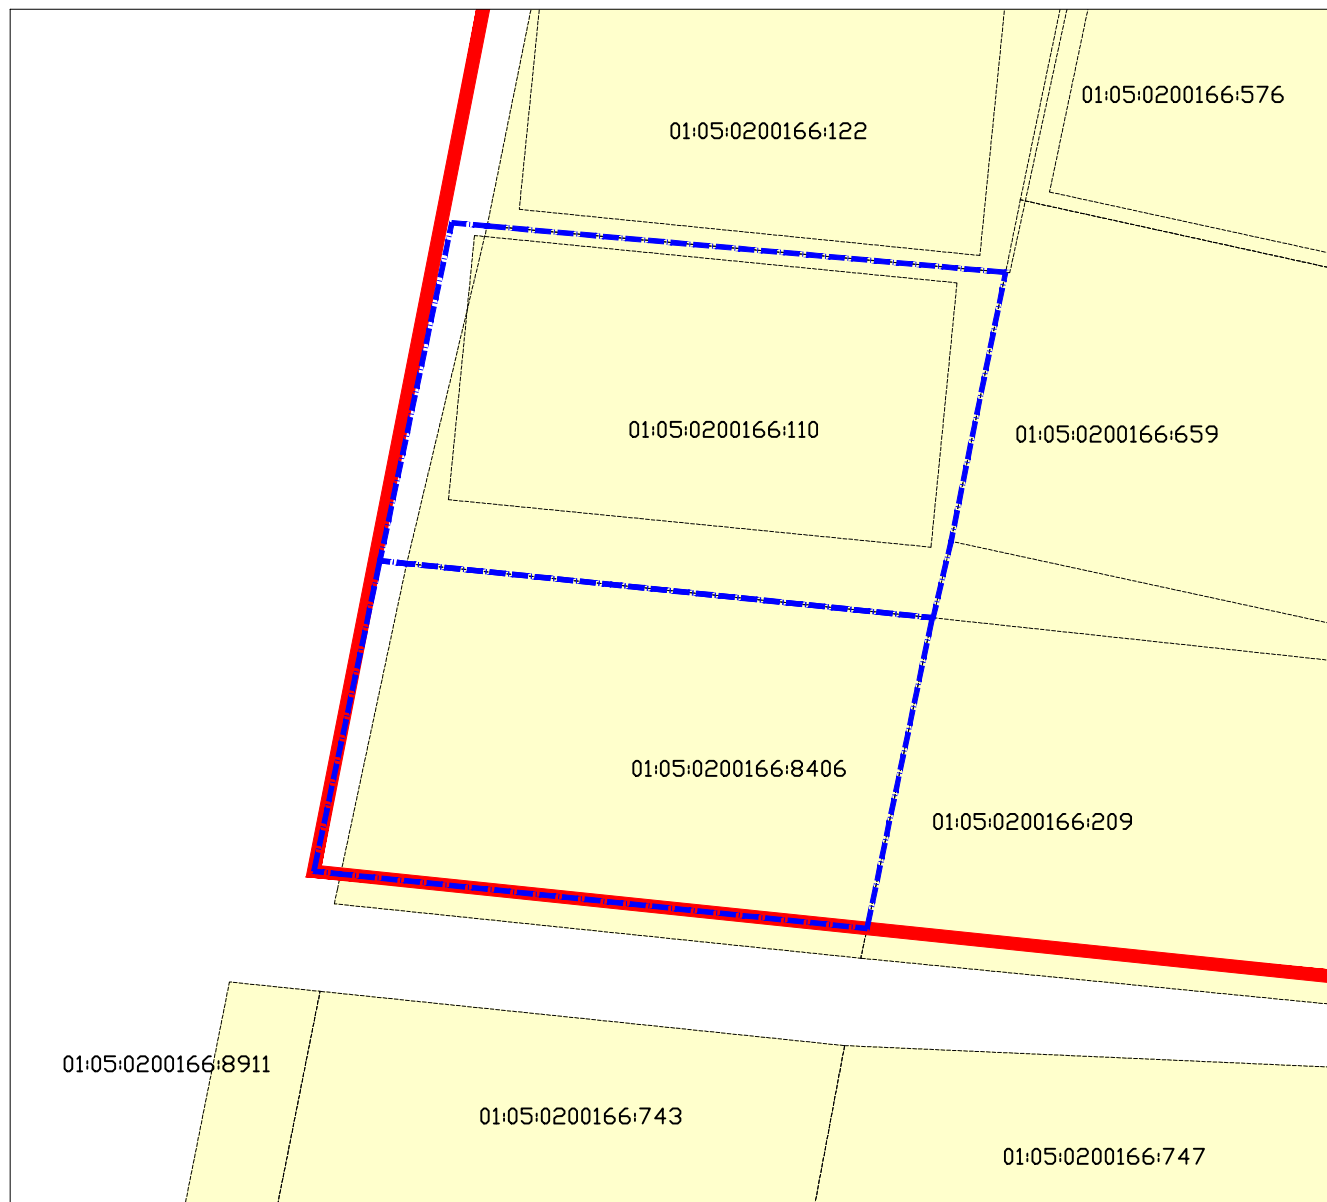

Условные обозначения:

- Границы существующих элементов планировочной структуры;
- Красные линии;
- Границы существующих земельных участков;
- Границы образуемого земельного участка;

01:05:0200166:8406 Кадастровые номера земельных участков;

| | | | | | | | | |
|----------|-----------|--------|---------|------|--|--------------------------|------|--------|
| | | | | | ПМ-07-17 | | | |
| | | | | | Проект межевания территории ул. Гагарина, в районе земельного участка, расположенного по адресу: Тахтамукайский район, п. Яблоновский, ул. Гагарина, 174 | | | |
| Кол. уч. | Лист | № док. | Подпись | Дата | | | | |
| Директор | Бакланова | | | | Проект межевания территории | Стадия | Лист | Листов |
| Разраб. | Бакланова | | | | | П | 3 | 5 |
| | | | | | Границы существующих земельных участков | ООО Проектное бюро «НИК» | | |
| | | | | | | | | |
| | | | | | | | | |