


ФРАГМЕНТ КАРТЫ ПЛАНИРОВОЧНОЙ СТРУКТУРЫ ТЕРРИТОРИИ ЯБЛОНОВСКОГО ГОРОДСКОГО ПОСЕЛЕНИЯ М 1:10000

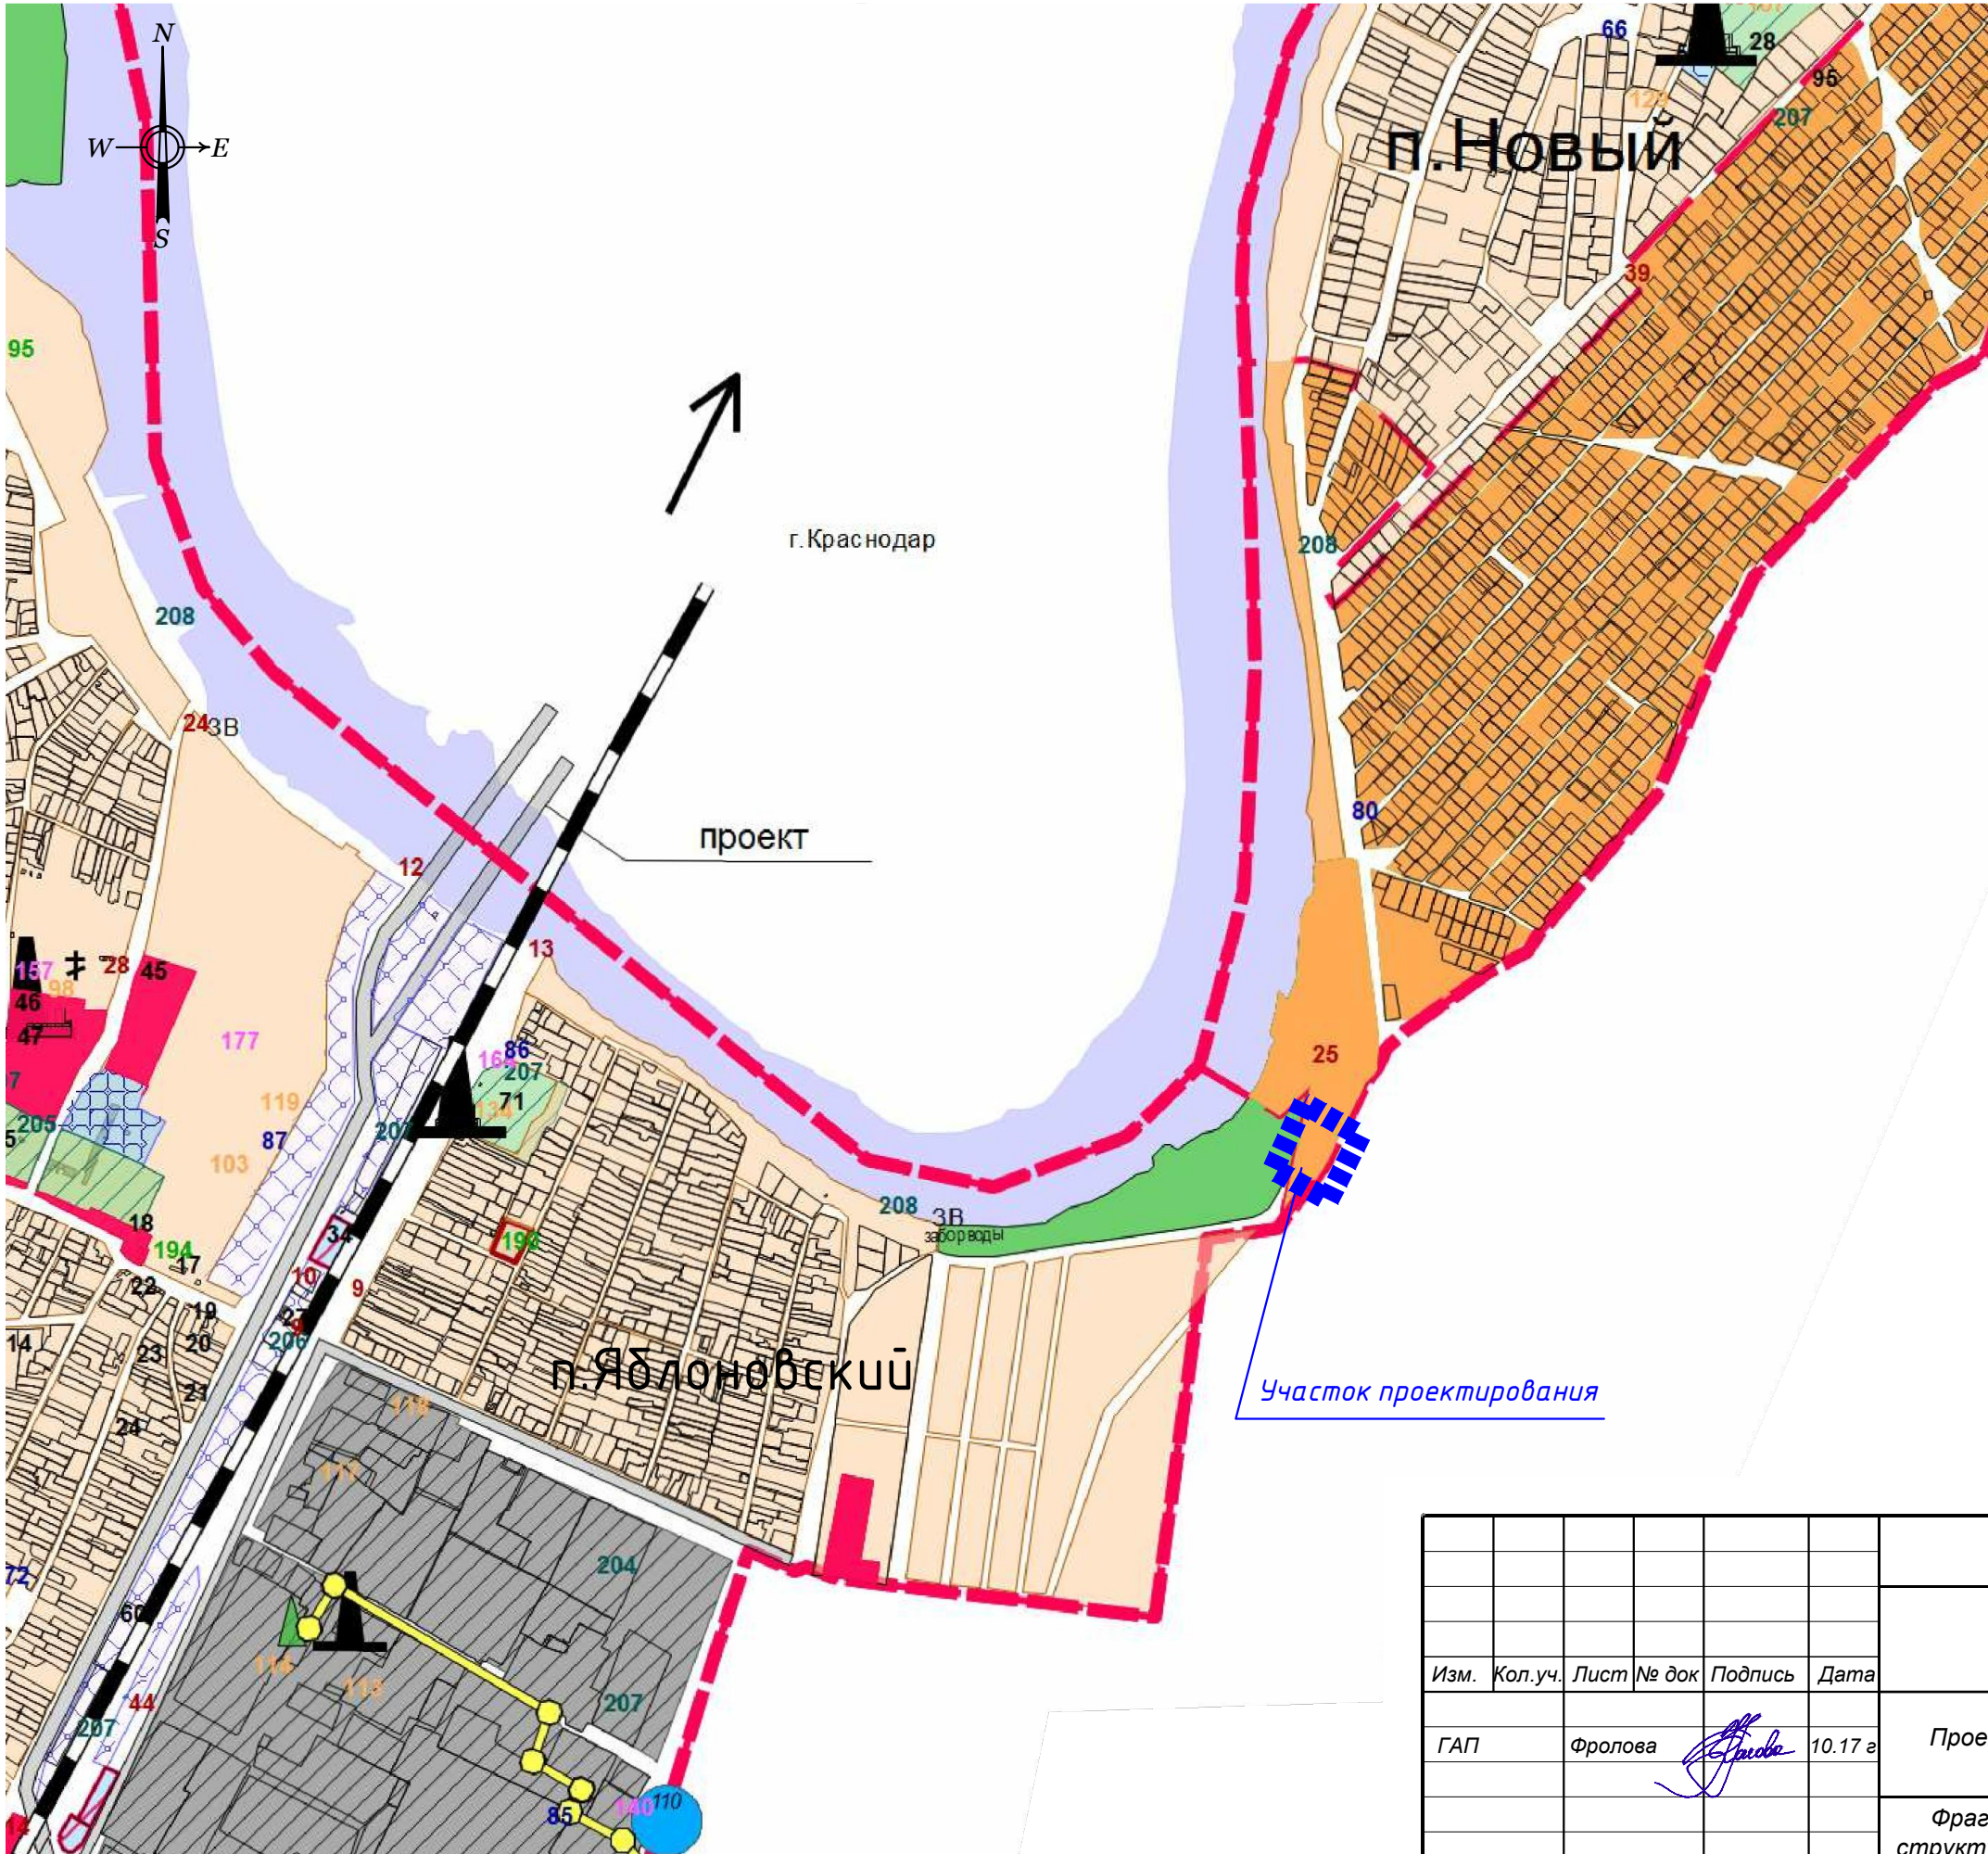

УСЛОВНЫЕ ОБОЗНАЧЕНИЯ:

граница поселения:

- существующая административная граница поселения

функциональные зоны:

- зона жилой застройки
- зона общественно-делового назначения
- зона ДДУ, школ, учебных заведений
- зона коммунальных и промышленных предприятий
- зона учреждений здравоохранения
- открытые спортивные сооружения
- зона торговли и придорожного сервиса
- зона инженерных коммуникаций
- территории водозаборов, арт. скважин, водонапорные башни
- территории автостоянок
- АЗС
- пожедело (проект)
- зона мемориального парка
- зона кладбища
- братская могила
- защитная лесополоса
- зона рекреации
- земли сельскохозяйственного назначения (ДНТ и СНТ)

религиозные объекты:

- мечеть
- церковь

объекты инженерной инфраструктуры:

- газораспределительная станция
- понижительная подстанция 110х10кВ
- понижительная подстанция 220х10кВ
- централизованная котельная на газе
- газопровод высокого давления
- забор воды

объекты транспортной инфраструктуры:

- железнодорожная дорога
- паромная переправа
- автомобильная дорога

						Договор №72/09-17 от "28" сентября 2017 года			
						Проект планировки территории ДНТ Гигант пер.Карьерный в п.Новый Яблоновского городского поселения			
Изм.	Кол.уч.	Лист	№ док	Подпись	Дата	Проект планировки территории	Марка	Лист	Листов
ГАП		Фролова			10.17 г		ПП-3	1	1
						Фрагмент карты планировочной структуры территории Яблоновского городского поселения М 1 : 10 000			
						ООО ПИ "Центрэкспертпроект" г.Краснодар, 2017 г.			