


Схема границ территорий объектов культурного наследия
Схема границ зон с особыми условиями использования территории

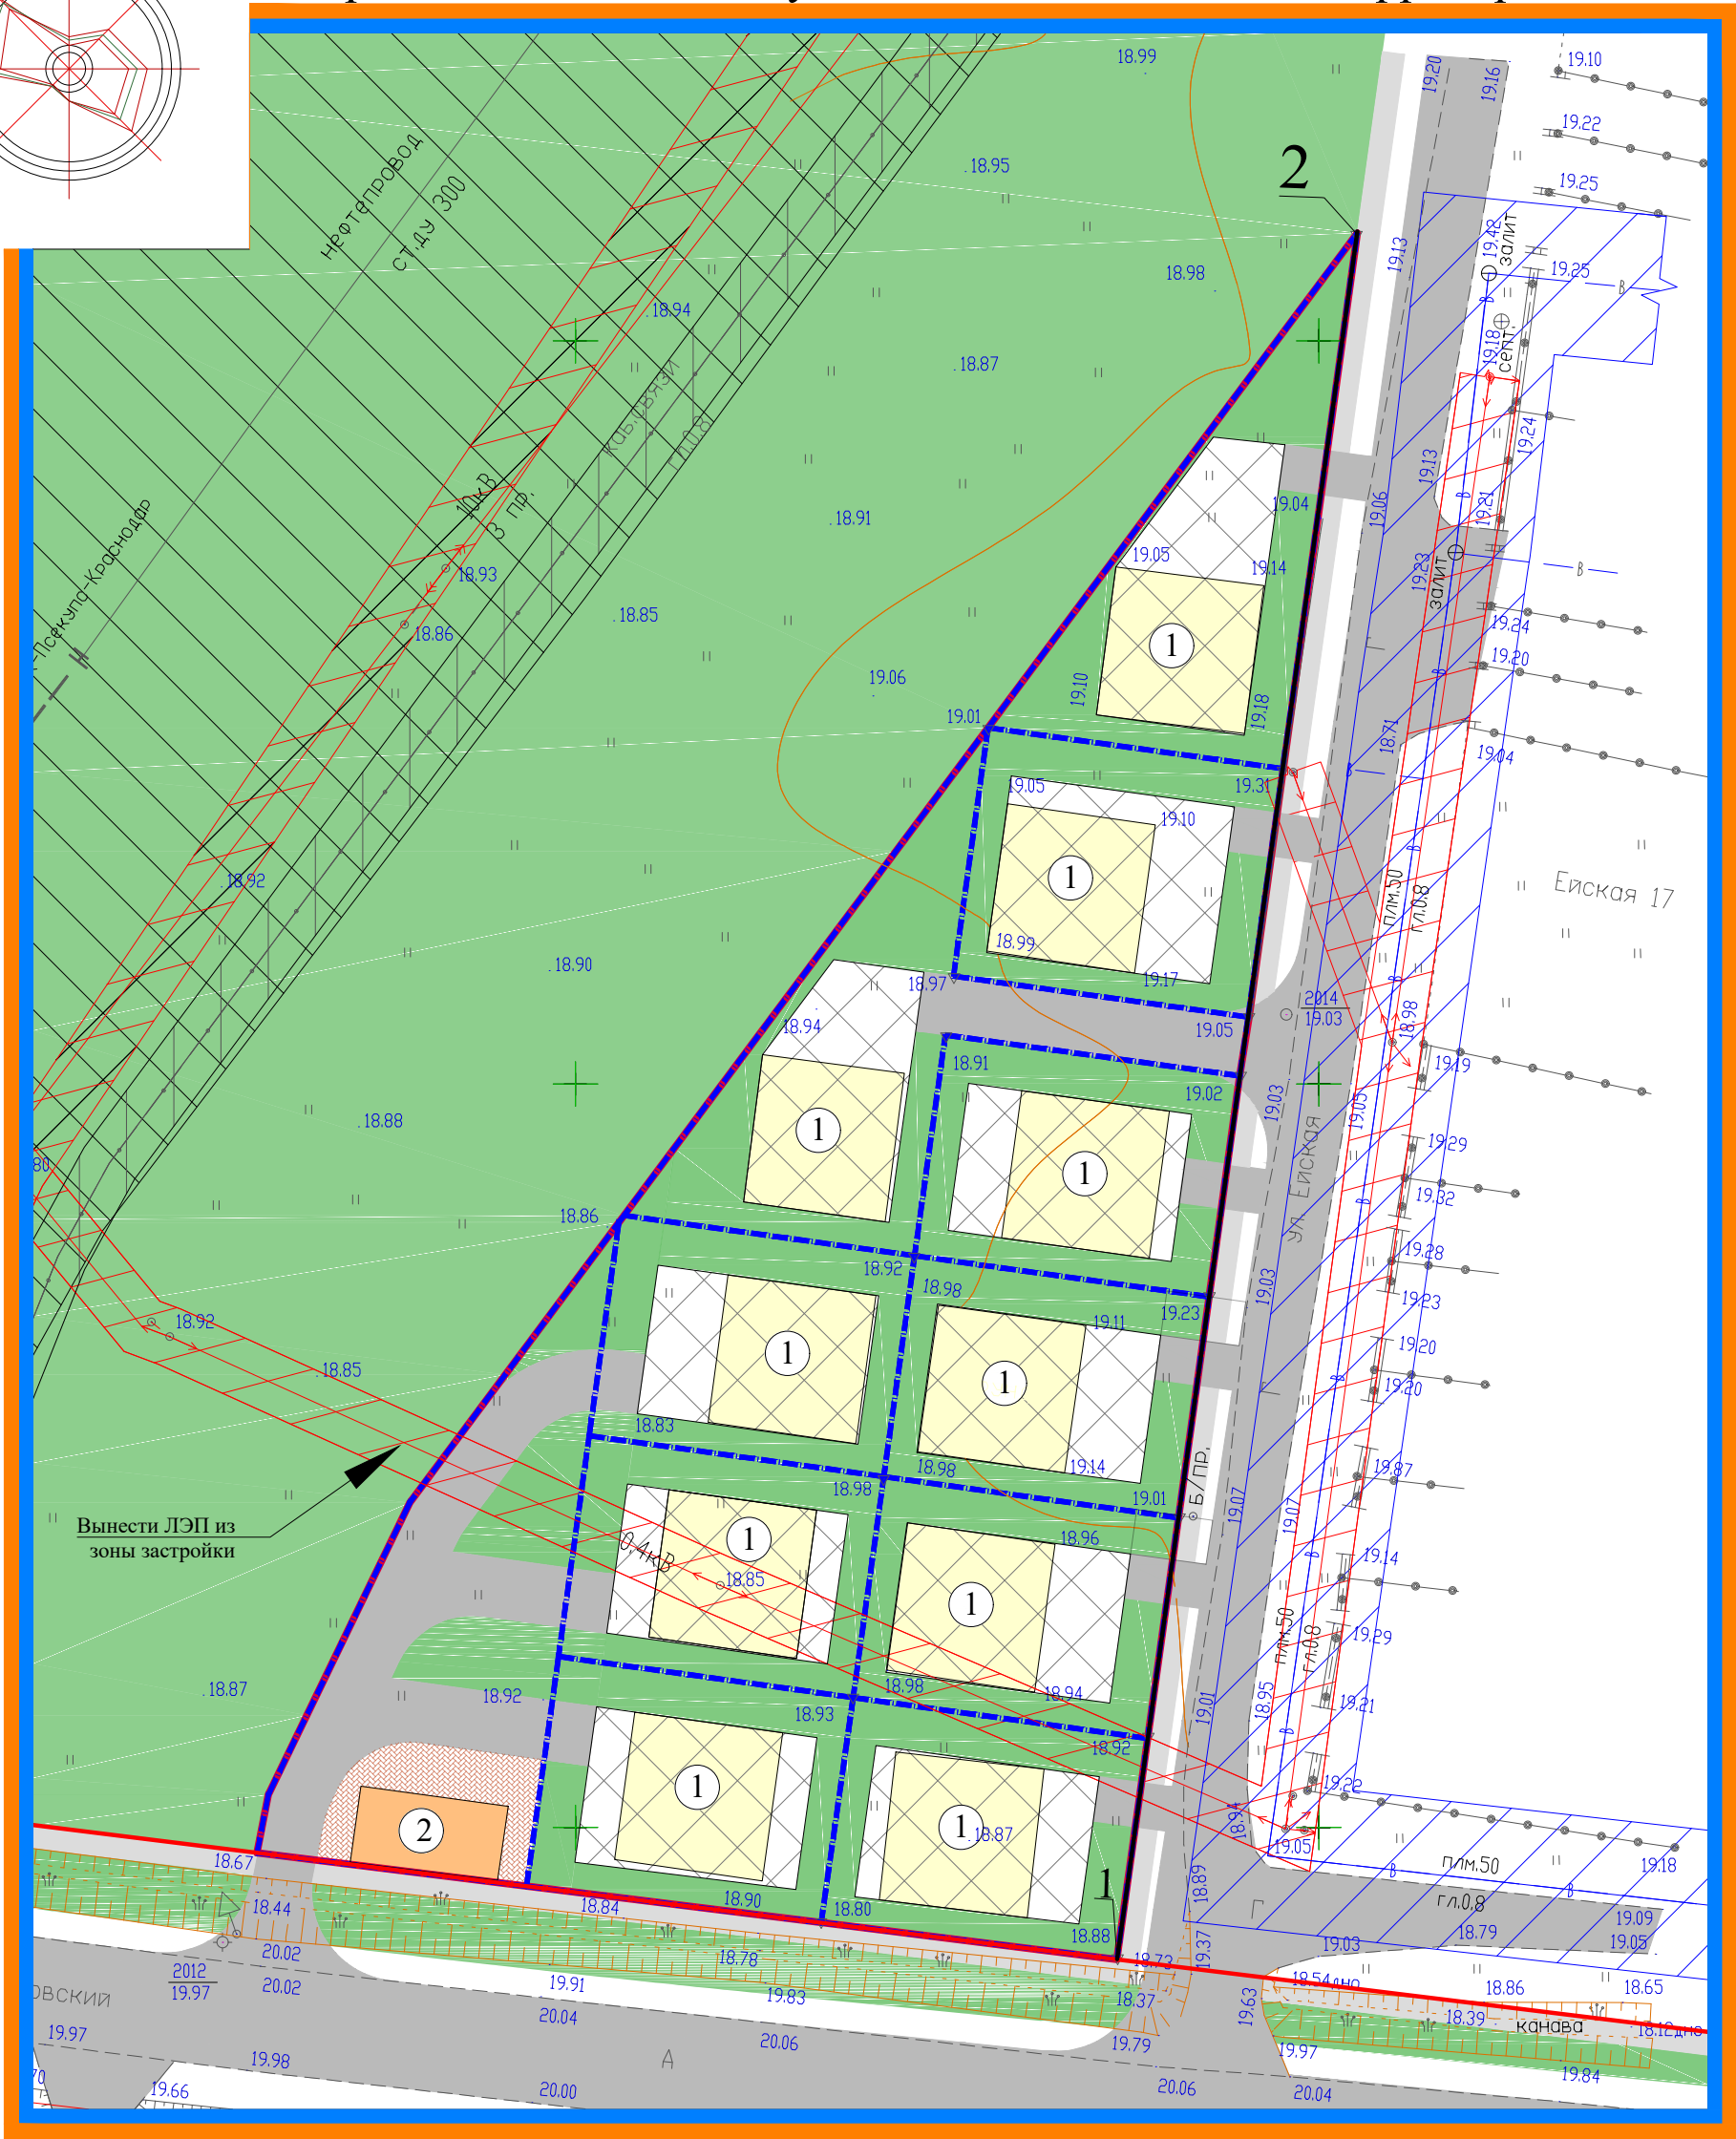

Условные обозначения :

- Красные линии (существующие);
- Красные линии (проектируемые);
- Границы зон планируемого размещения объектов капитального строительства;
- Тротуар;
- Дороги и проезды;
- Кабели электропередач (существующие);
- Водопровод (существующий);
- Кабель связи (существующий);
- Нефтепровод;
- Зона благоустройства
- Охранная зона водопровода;
- Охранная зона нефтепровода;
- Охранная зона кабеля связи;
- Охранная зона кабеля электропередачи;
- Зона застройки;

- 1 - Коттеджи;
- 2 - Проектируемый магазин;
- Зона воздействия гидроудара при разрушении плотины Краснодарского водохранилища (зона затопления);
- 15-ти, 30-ти км. зона подлета

*На проектируемой территории отсутствуют объекты культурного наследия
**Особо охраняемые природные территории отсутствуют

					ПП-07-17			
					Проект планировки территории по объекту: «Коттеджи на ул. Индустриальной» в п. Яблоновский			
Кол. уч.	Лист	№ док.	Подпись	Дата	Проект планировки территории	Стадия	Лист	Листов
Директор	Бакланова					П	4	6
Разраб.	Бакланова							
					Схема границ территорий объектов культурного наследия Схема границ зон с особыми условиями использования территории	ООО Проектное бюро «НИК»		