


Карта (фрагмент карты) планировочной структуры территорий поселения с отображением границ элементов планировочной структуры;

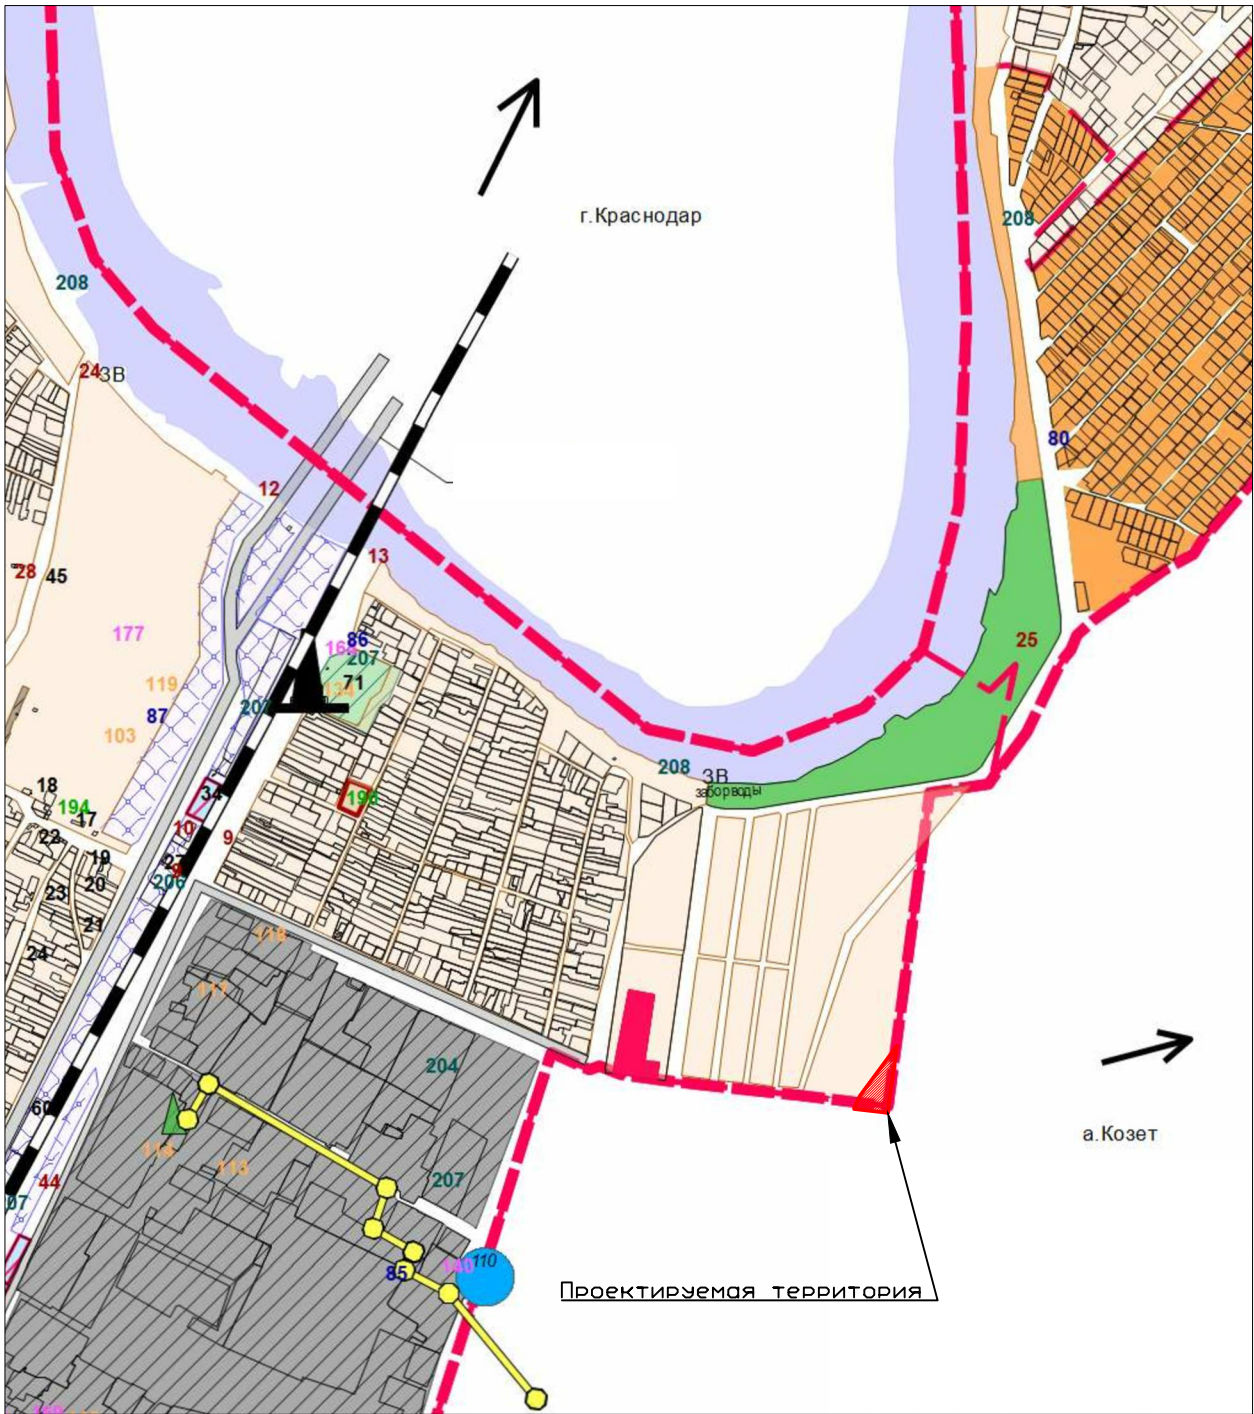

Условные обозначения :

Проектируемая территория;

					ПП-07-17			
					Проект планировки территории по объекту: "Коттеджи на ул.Индустриальной" в п.Яблоновский			
Кол. уч.	Лист	№ док.	Подпись	Дата	Проект планировки территории	Стадия	Лист	Листов
Директор	Бакланова					П	2	6
Разраб.	Бакланова							
					Карта (фрагмент карты) планировочной структуры территорий поселения с отображением границ элементов планировочной структуры;	ООО Проектное бюро «НИК»		