


Схема вертикальной планировки территории

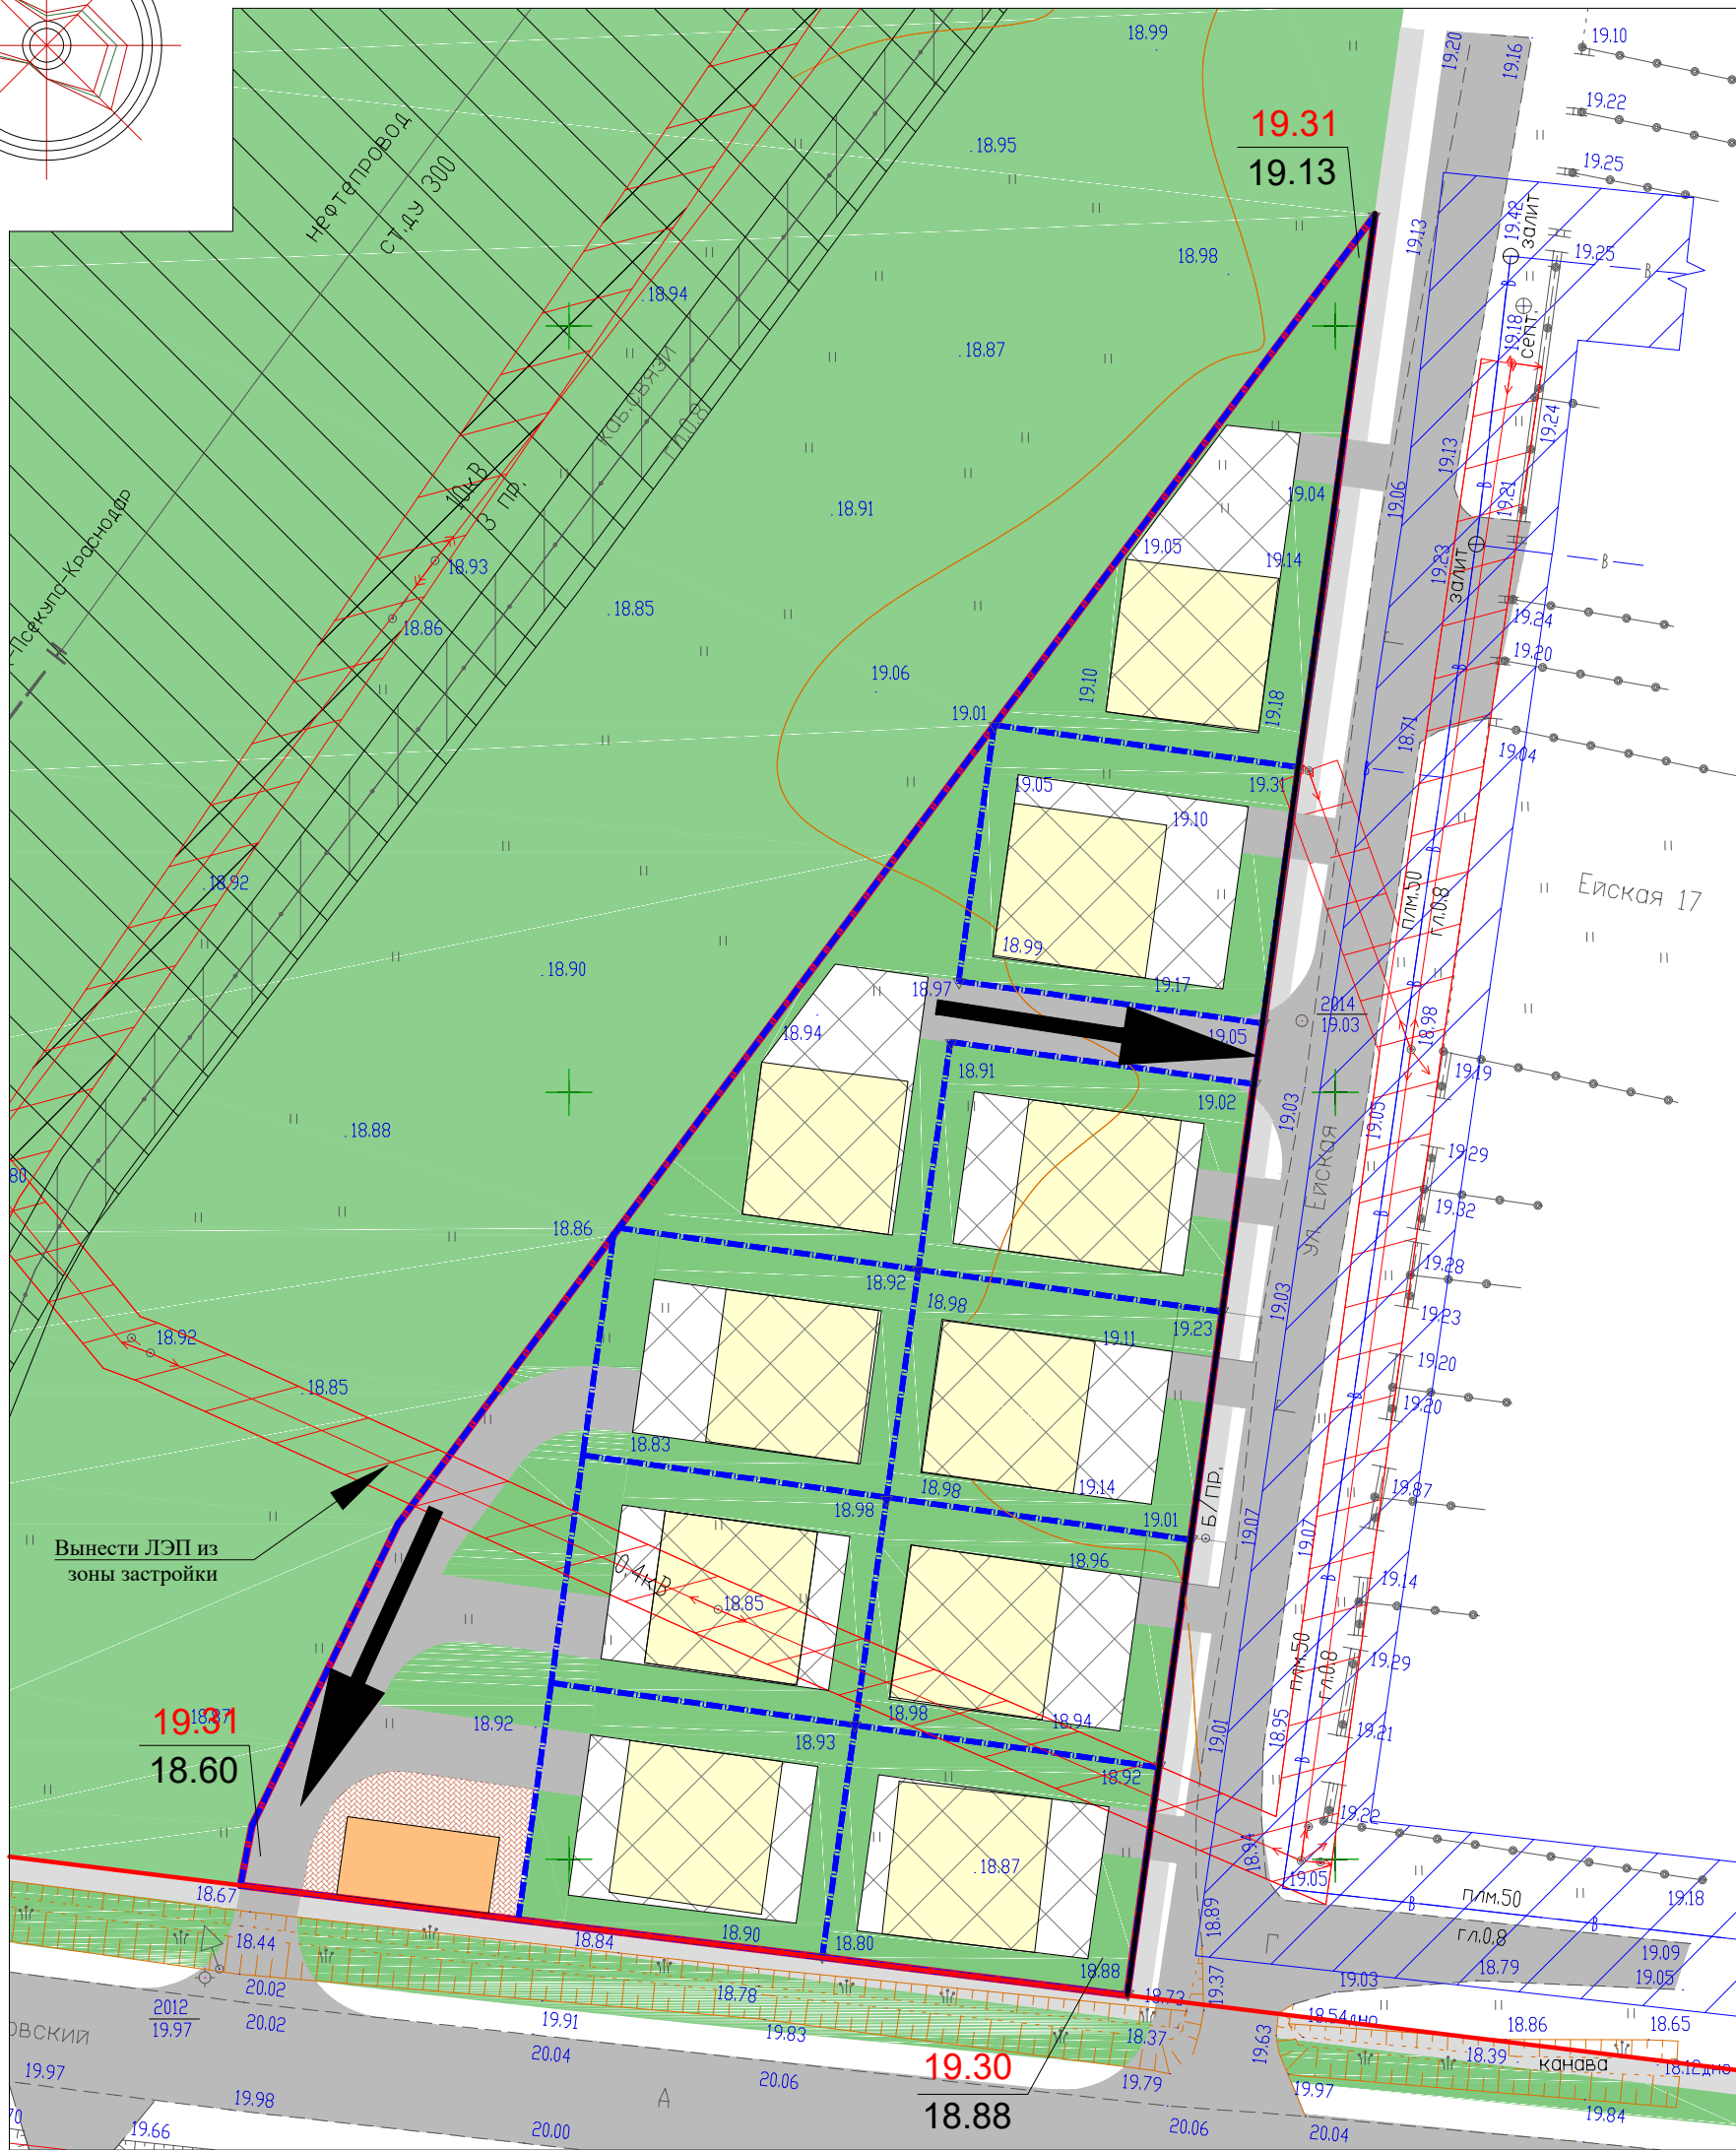

Условные обозначения :

- | | | | |
|--|--|--|---------------------------------------|
| | Красные линии (существующие); | | Зона застройки; |
| | Красные линии (проектируемые); | | Направление уклона рельефа; |
| | Границы зон планируемого размещения объектов капитального строительства; | | Планировочные и существующие отметки; |
| | Тротуар; | | |
| | Дороги и проезды; | | |
| | Кабели электропередач (существующие); | | |
| | Водопровод (существующий); | | |
| | Кабель связи (существующий); | | |
| | Нефтепровод; | | |
| | Зона благоустройства | | |
| | Охранная зона водопровода; | | |
| | Охранная зона нефтепровода; | | |
| | Охранная зона кабеля связи; | | |
| | Охранная зона кабеля электропередачи; | | |

					ПП-07-17			
					Проект планировки территории по объекту: «Коттеджи на ул. Индустриальной» в п. Яблоновский			
Кол. уч.	Лист	№ док.	Подпись	Дата	Проект планировки территории	Стадия	Лист	Листов
Директор	Бакланова					П	6	6
Разраб.	Бакланова				Схема вертикальной планировки территории	ООО Проектное бюро «НИК»		