


ФРАГМЕНТ КАРТЫ ПЛАНИРОВОЧНОЙ СТРУКТУРЫ ТЕРРИТОРИИ ЯБЛОНОВСКОГО ГОРОДСКОГО ПОСЕЛЕНИЯ М 1:10000

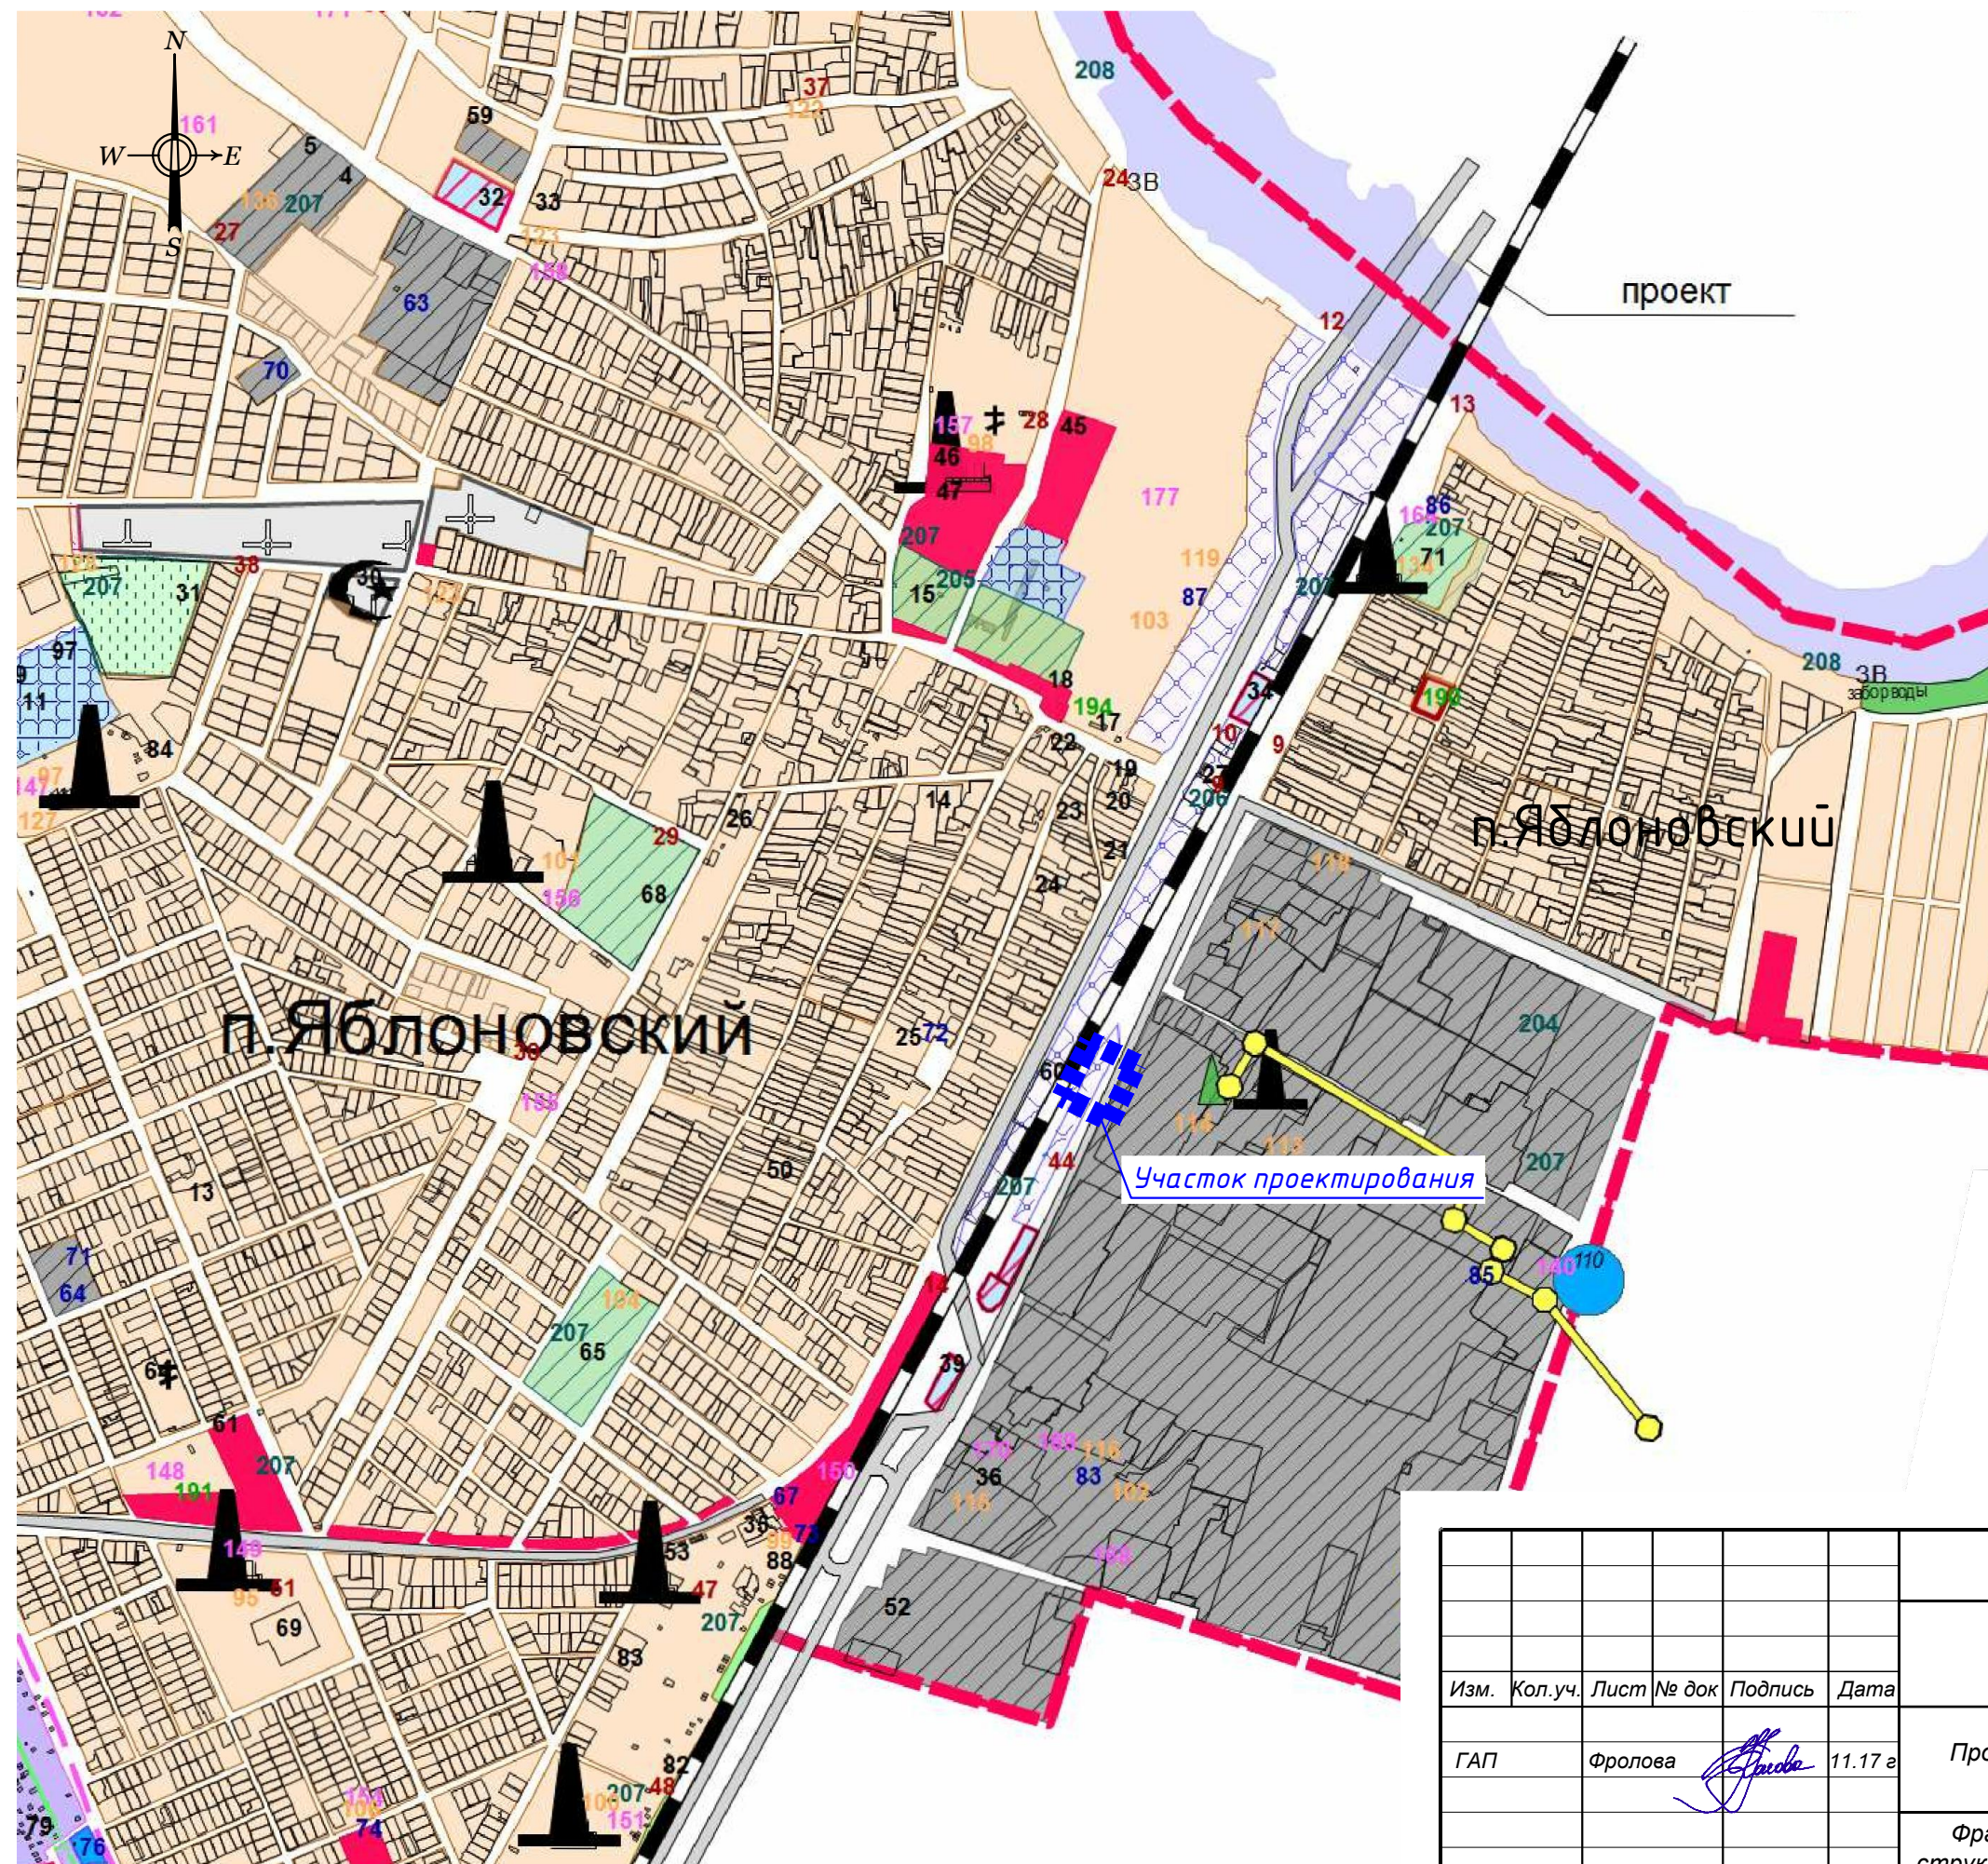

УСЛОВНЫЕ ОБОЗНАЧЕНИЯ:	
	- существующая административная граница поселения
функциональные зоны:	
	- зона жилой застройки
	- зона общественно-делового назначения
	- зона ДДУ, школ, учебных заведений
	- зона коммунальных и промышленных предприятий
	- зона учреждений здравоохранения
	- открытые спортивные сооружения
	- зона торговли и придорожного сервиса
	- зона инженерных коммуникаций
	- территории водозаборов, арт. скважин, водонапорные башни
	- территории автостоянок
	- АЗС
	- похороны (проект)
	- зона мемориального парка
	- зона кладбища
	- братская могила
	- защитная лесополоса
	- зона рекреации
	- земли сельскохозяйственного назначения (ДНТ и СНТ)
религиозные объекты:	
	- мечеть
	- церковь
объекты инженерной инфраструктуры:	
	- газораспределительная станция
	- понижительная подстанция 110x10кВ
	- понижительная подстанция 220x10кВ
	- централизованная котельная на газе
	- газопровод высокого давления
	- забор воды
объекты транспортной инфраструктуры:	
	- железнодорожная дорога
	- паромная переправа
	- автомобильная дорога

						Договор №73/10-2-17 от "20" октября 2017 года			
						Проект планировки территории по ул.Ленина, 386 в пгт.Яблоновский Яблоновского городского поселения			
Изм.	Кол.уч.	Лист	№ док	Подпись	Дата	Проект планировки территории	Марка	Лист	Листов
ГАП	Фролова				11.17 г		ПП-3	1	1
						Фрагмент карты планировочной структуры территории Яблоновского городского поселения М 1 : 10 000			
						ООО ПИ "Центрэкспертпроект" г.Краснодар, 2017 г.			