


СХЕМА ИНЖЕНЕРНЫХ СЕТЕЙ М 1:500

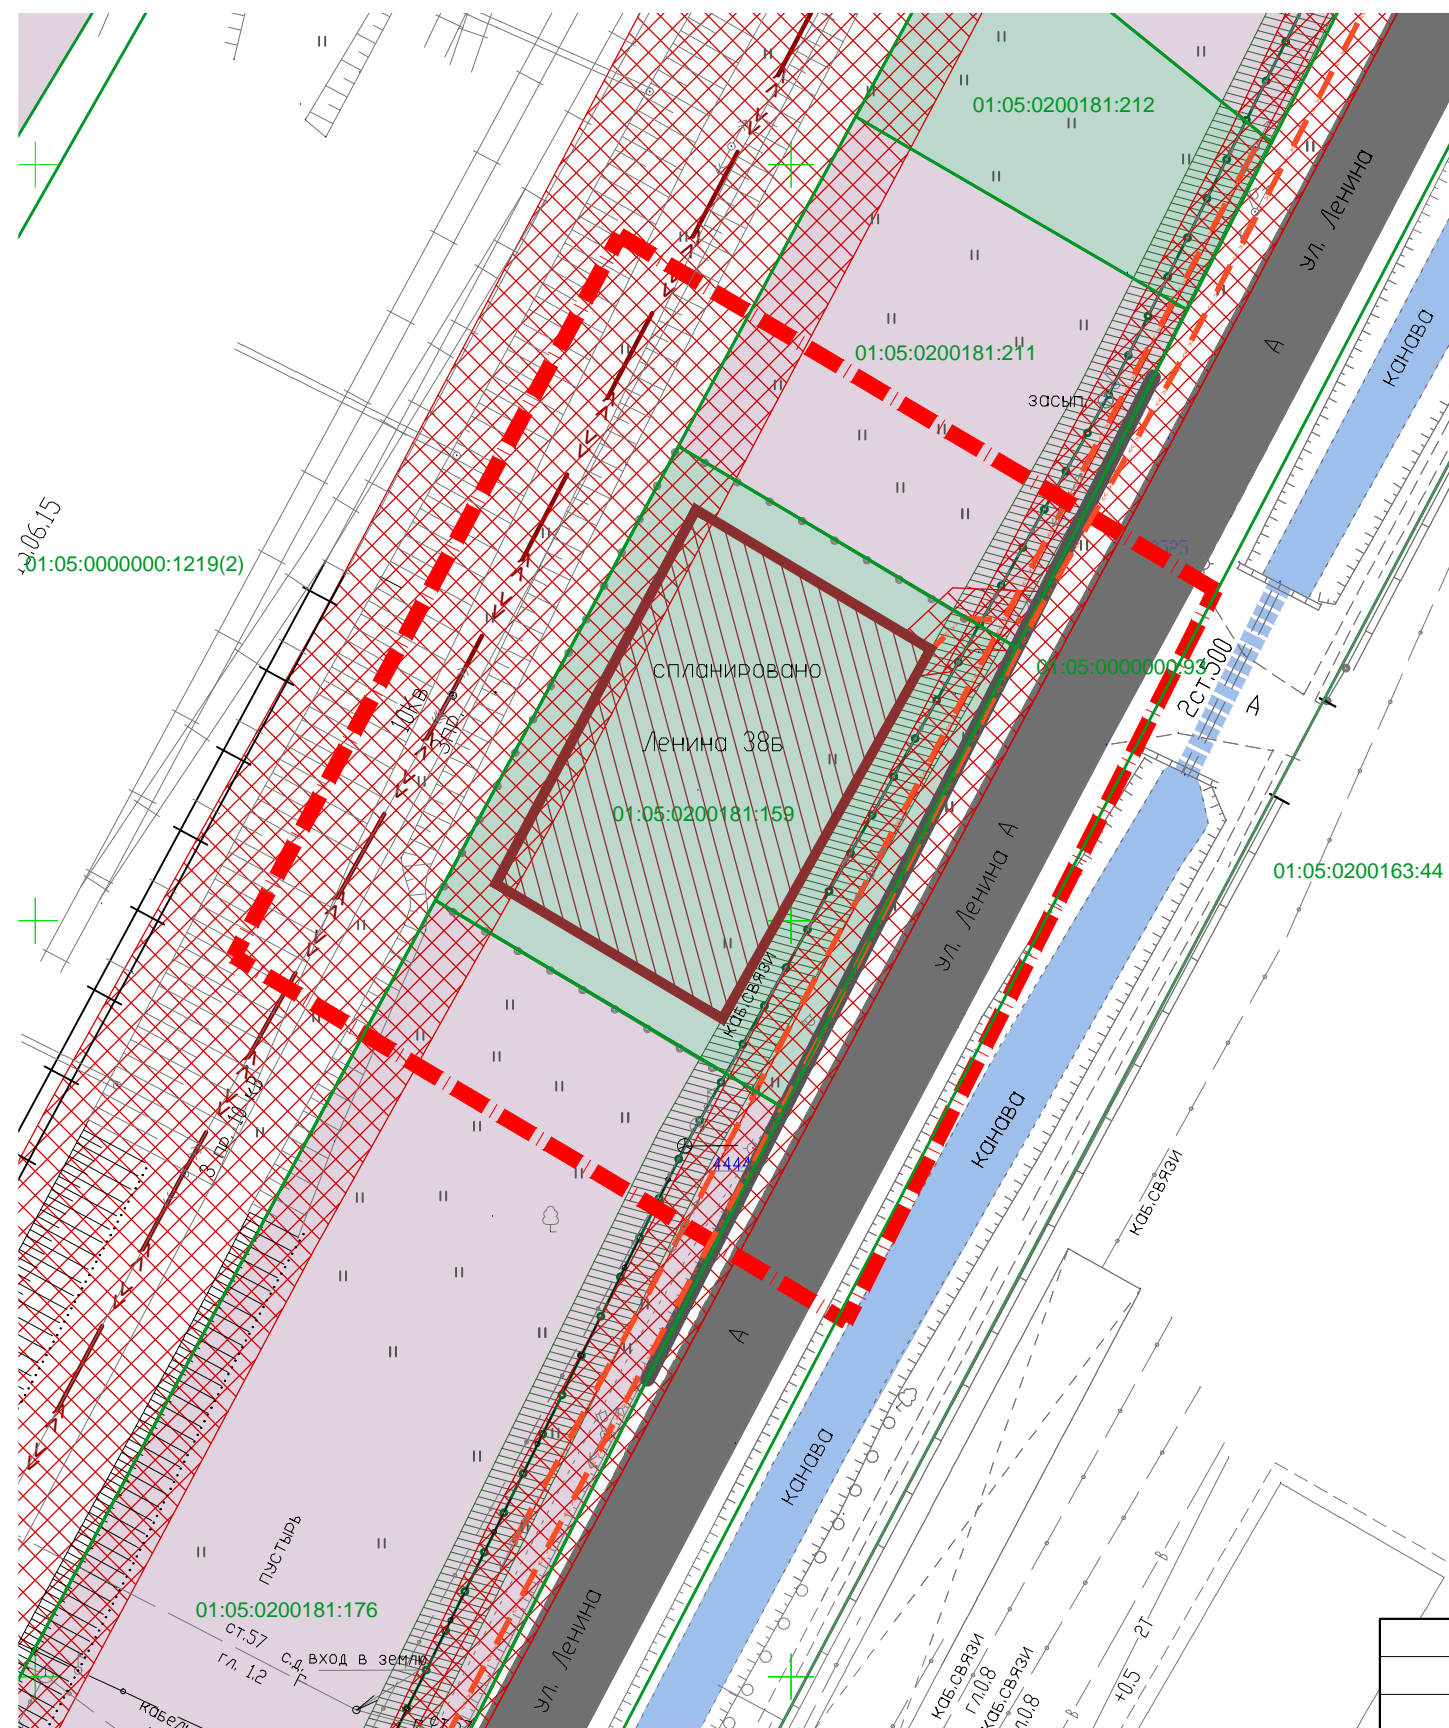

УСЛОВНЫЕ ОБОЗНАЧЕНИЯ

	Граница проектирования
	Границы существующих земельных участков
	Красные линии устанавливаемые
	Проезжие части улиц
	Территория объектов складского назначения
	Территория объектов по обслуживанию транспортных средств
	Границы зон планируемого размещения объектов капитального строительства
	Воздушная линия электропередачи 10 кВ, сущ.
	Воздушная линия электропередачи 0,4 кВ, сущ.
	Граница охранной зоны объектов электросетевого хозяйства
	Линии связи
	Охранная зона линии связи
	Открытый ливневый канал, сущ.

						Договор №73/10-2-17 от "20" октября 2017 года			
						Проект планировки территории по ул.Ленина, 38б в пгт.Яблоновский Яблоновского городского поселения			
Изм.	Кол.уч.	Лист	№ док	Подпись	Дата	Проект планировки территории	Марка	Лист	Листов
ГАП		Фролова			11.17 г		ПП-8	1	1
						Схема инженерных сетей М 1 : 500		ООО ПИ "Центрэкспертпроект" г.Краснодар, 2017 г.	