


ЧЕРТЕЖ ГРАНИЦ СУЩЕСТВУЮЩИХ ЗЕМЕЛЬНЫХ УЧАСТКОВ И МЕСТОПОЛОЖЕНИЕ
СУЩЕСТВУЮЩИХ ОБЪЕКТОВ КАПИТАЛЬНОГО СТРОИТЕЛЬСТВА М 1:500

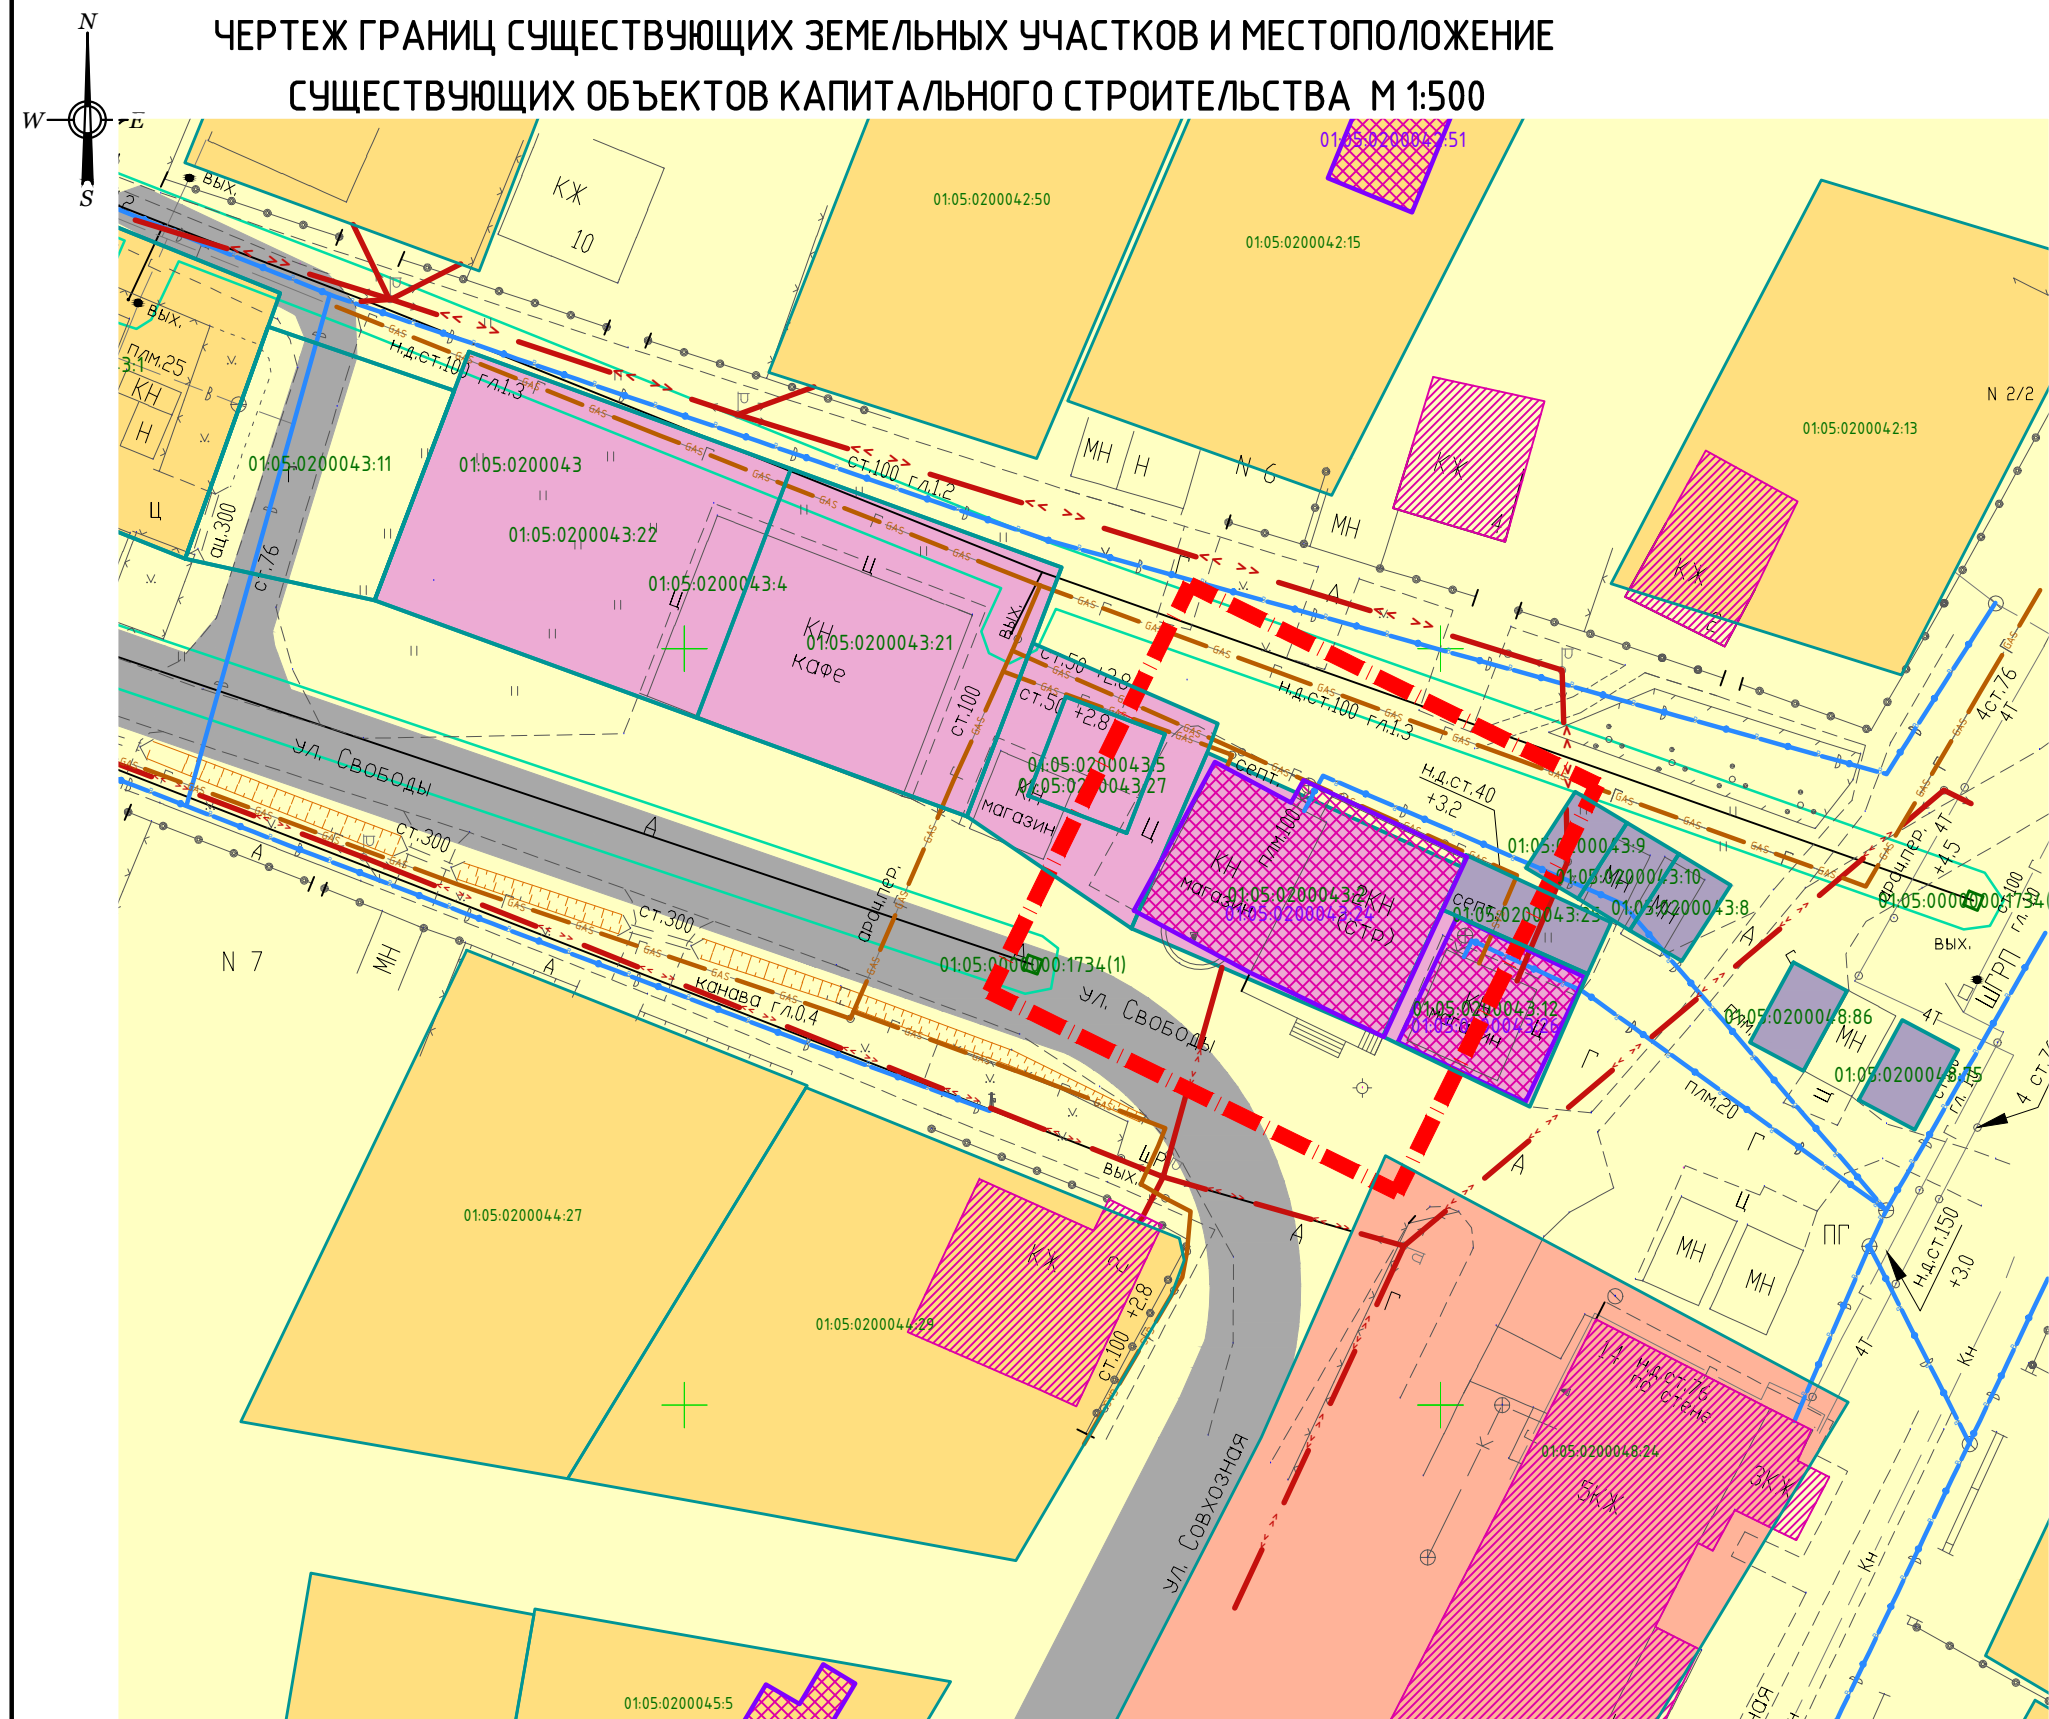

УСЛОВНЫЕ ОБОЗНАЧЕНИЯ

	Граница проекта, условная
	Границы, номера существующих земельных участков
	Границы охранных зон, поставленные на кадастровый учёт
	Кадастровые номера существующих объектов капитального строительства
	Объект капитального строительства, поставленный на кадастровый учёт
	Объект капитального строительства
	Земли неразграниченной государственной собственности
	Земельные участки для размещения автостоянок, гаражей
	Земельные участки для размещения объектов торговли
	Земельные участки для размещения индивидуальной жилой застройки
	Земельные участки для размещения многоквартирной жилой застройки
	Проезжая часть существующей жилой улицы
	Линия электропередачи 0,4 кВ
	Водопровод хозяйственно-питьевого водоснабжения
	Газопровод низкого давления

						Договор №75/12-17 от "1" декабря 2017 года			
						Проект межевания территории расположенной по адресу: ул.Свободы, 86 в пгт.Яблоновский.			
Изм.	Кол.уч.	Лист	№ док	Подпись	Дата	Проект межевания территории	Марка	Лист	Листов
ГАП		Фролова			12.17 г		ПМ-5	1	1
						Чертеж границ существующих земельных участков и местоположение существующих объектов капитального строительства М 1 : 500	ООО ПИ "Центрэкспертпроект" г.Краснодар, 2017 г.		