


# РАЗБИВОЧНЫЙ ЧЕРТЕЖ КРАСНЫХ ЛИНИЙ М 1:1000

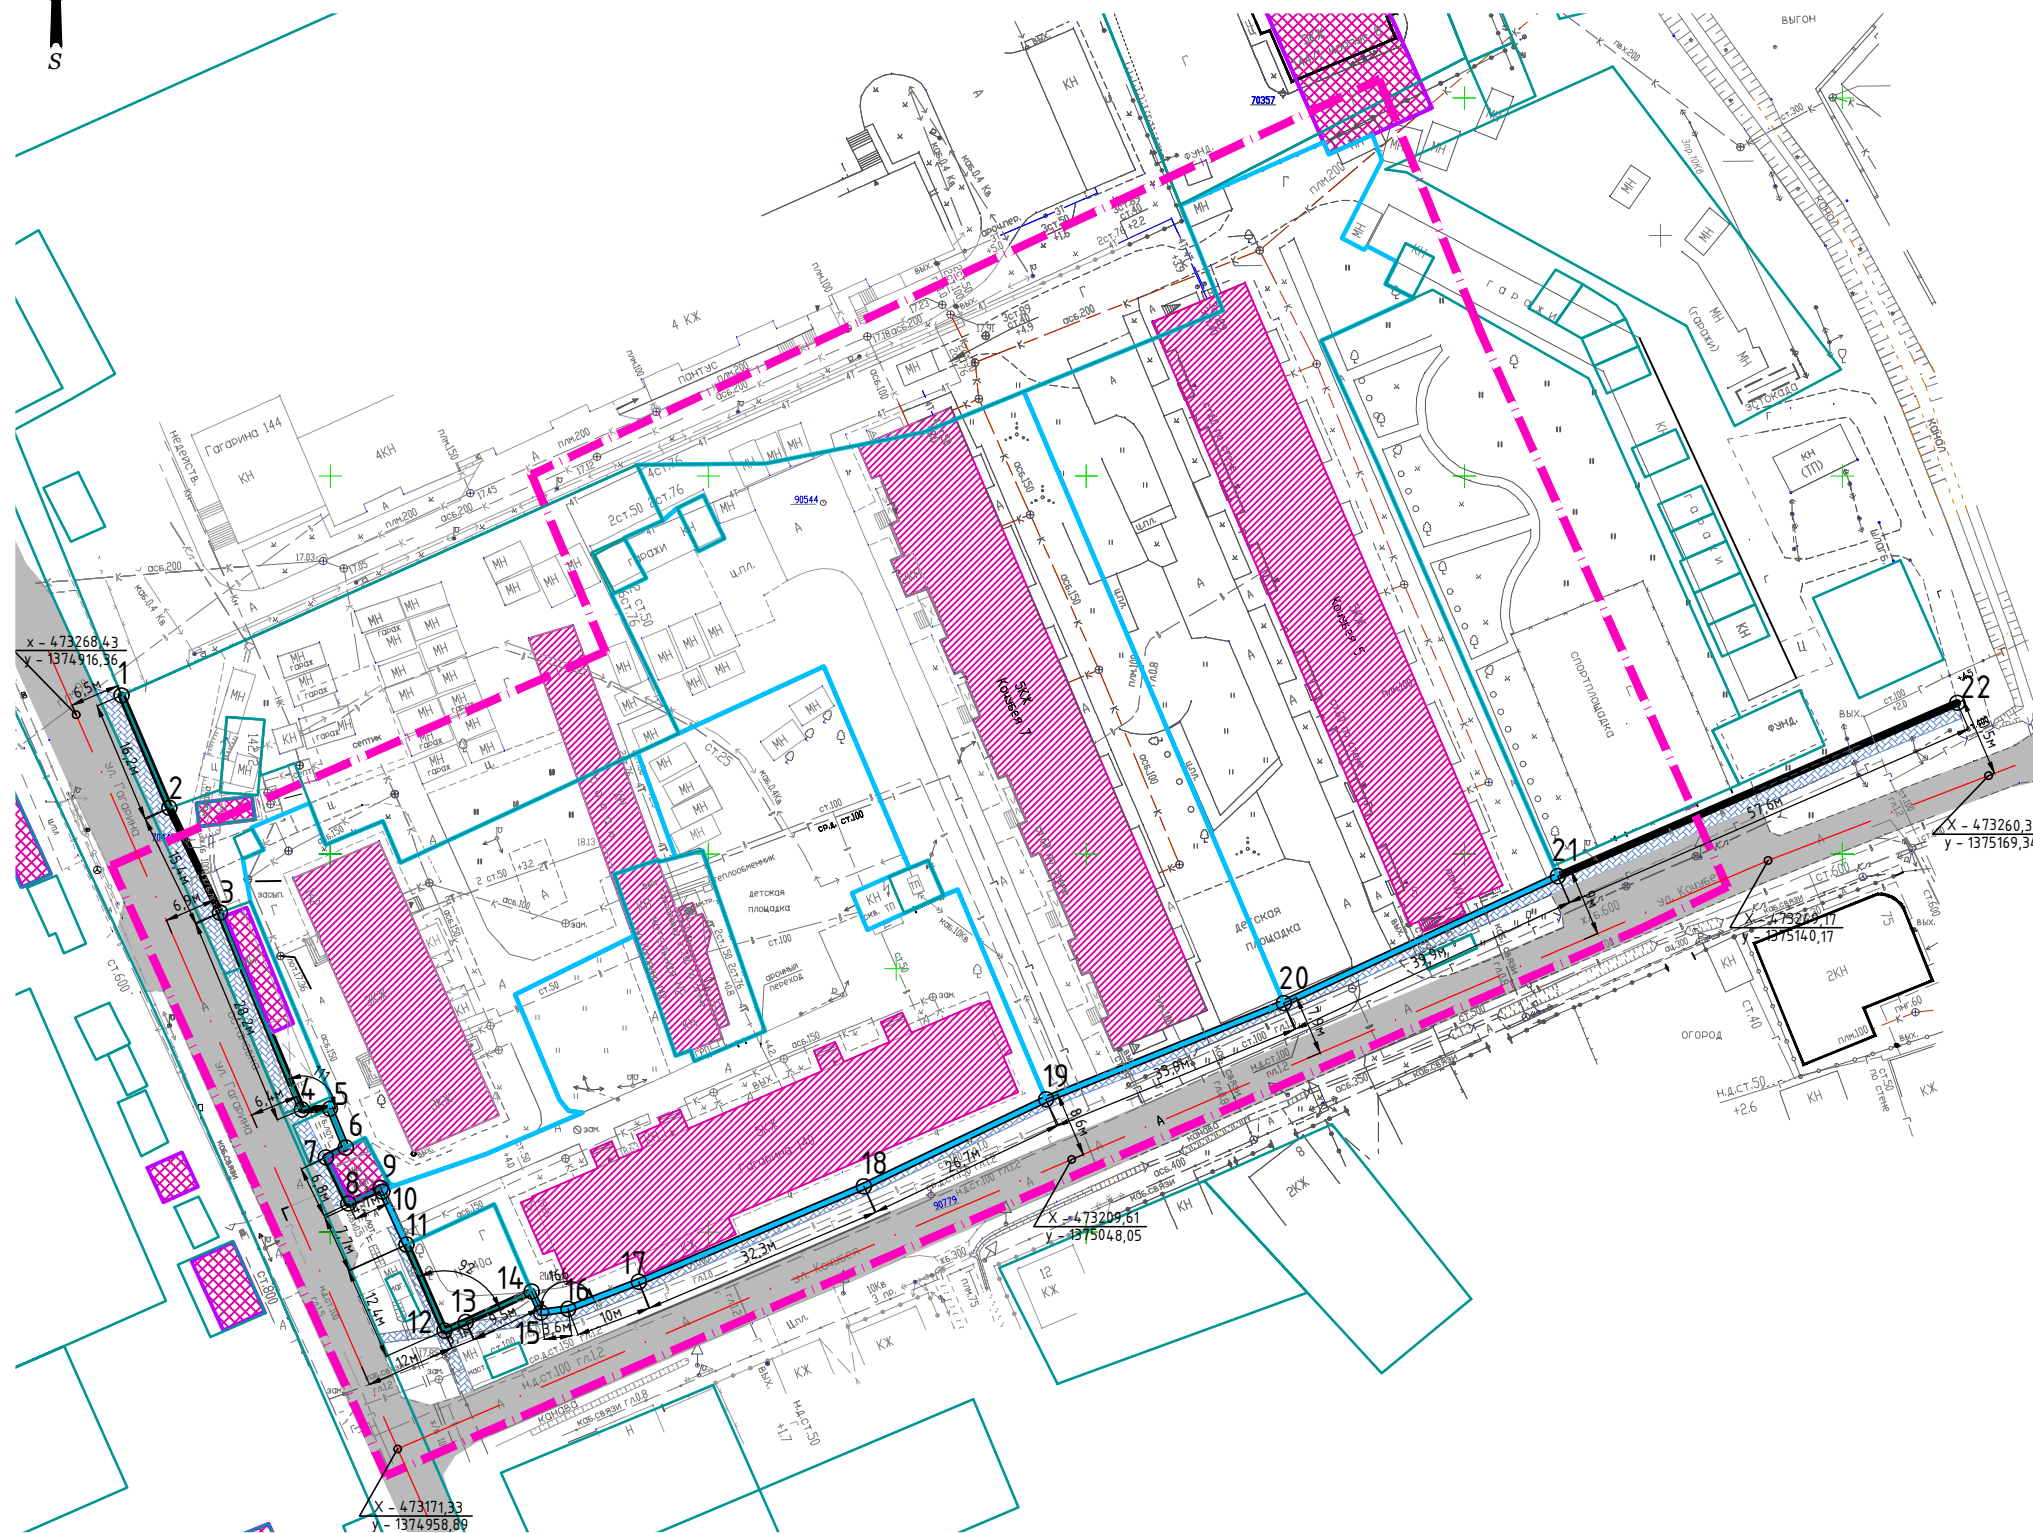

## УСЛОВНЫЕ ОБОЗНАЧЕНИЯ

	Граница проекта, условная
	Границы существующих земельных участков
	Границы существующих объектов капитального строительства, поставленные на кадастровый учёт
	Граница образуемого земельного участка
	Красная линия устанавливаемая
	Координатная точка красной линии
	Объект капитального строительства, поставленный на кадастровый учёт
	Опорные здания
	Проезжие части улиц с осями
	Пешеходные зоны

ПРИМЕЧАНИЕ: 1) кадастровый план территории по состоянию на 08.12.2017 года  
2) система координат МСК-23  
3) Каталог координат характерных точек красных линий представлен в пояснительной записке проекта межевания территории

Договор №76/12-17 от "20" декабря 2017 года					
Проект межевания территории расположенной по адресу: пгт.Яблоновский, ул.Гагарина, 140.					
Изм.	Кол.уч.	Лист	№ док	Подпись	Дата
ГАП	Фролова				12.17 г.
Проект межевания территории				Марка	Лист
				ПМ-2	1
Разбивочный чертёж красных линий М 1 : 1000				Листов	1
				ООО ПИ "Центрэкспертпроект" г.Краснодар, 2017 г.	