


ЧЕРТЕЖ СУЩЕСТВУЮЩИХ ЗЕМЕЛЬНЫХ УЧАСТКОВ

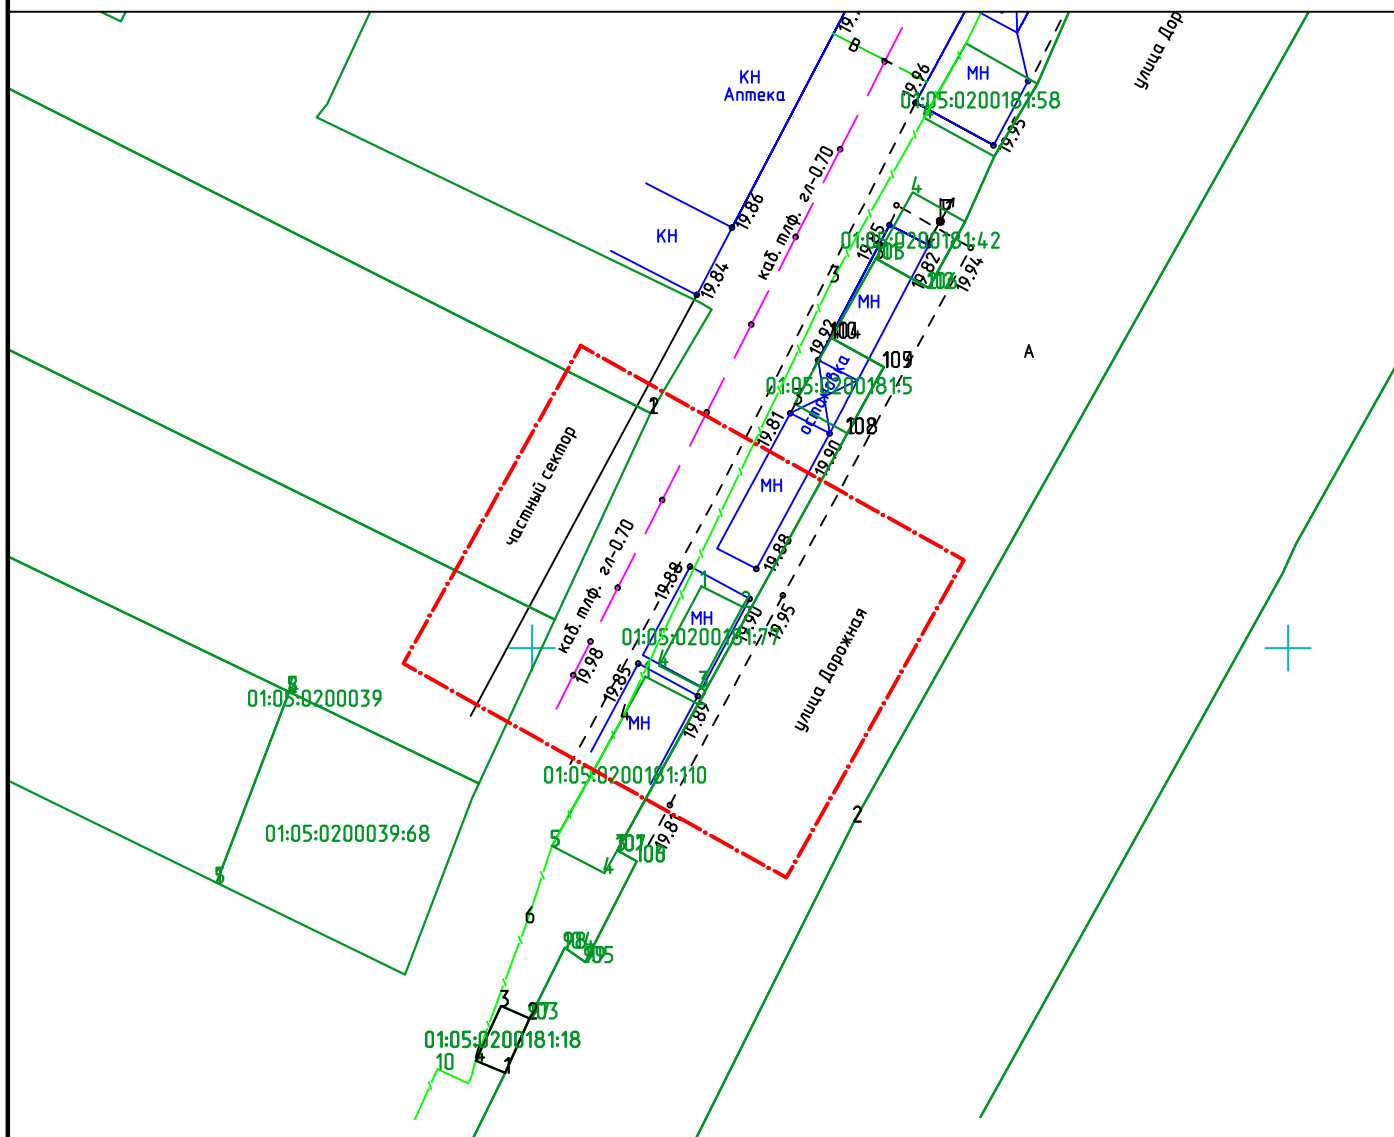

УСЛОВНЫЕ ОБОЗНАЧЕНИЯ

	Границы существующих земельных участков
	Кадастровые номера существующих земельных участков
	Граница проекта условная
	Граница кадастрового квартала (согласно данным государственного кадастра недвижимости)

Договор №4 от 14 января 2018г.

Подготовка проект межевания территории
земельного участка с кадастровым номером:
01:05:0200181:77.

Изм.	Кол.уч.	Лист	док.	Подпись	Дата

Проект межевания территории

Стадия	Лист	Листов
П	1	1

Чертеж существующих земельных
участков
М 1:500

ООО "ЮзГеосфера"
СРО-И-040-12022014
№1668.01-2016-01070294.43-И-040
тел. 8(918)140-33-36