


Фрагмент карты планировочной территории  
Яблоновского городского поселения М 1:1000

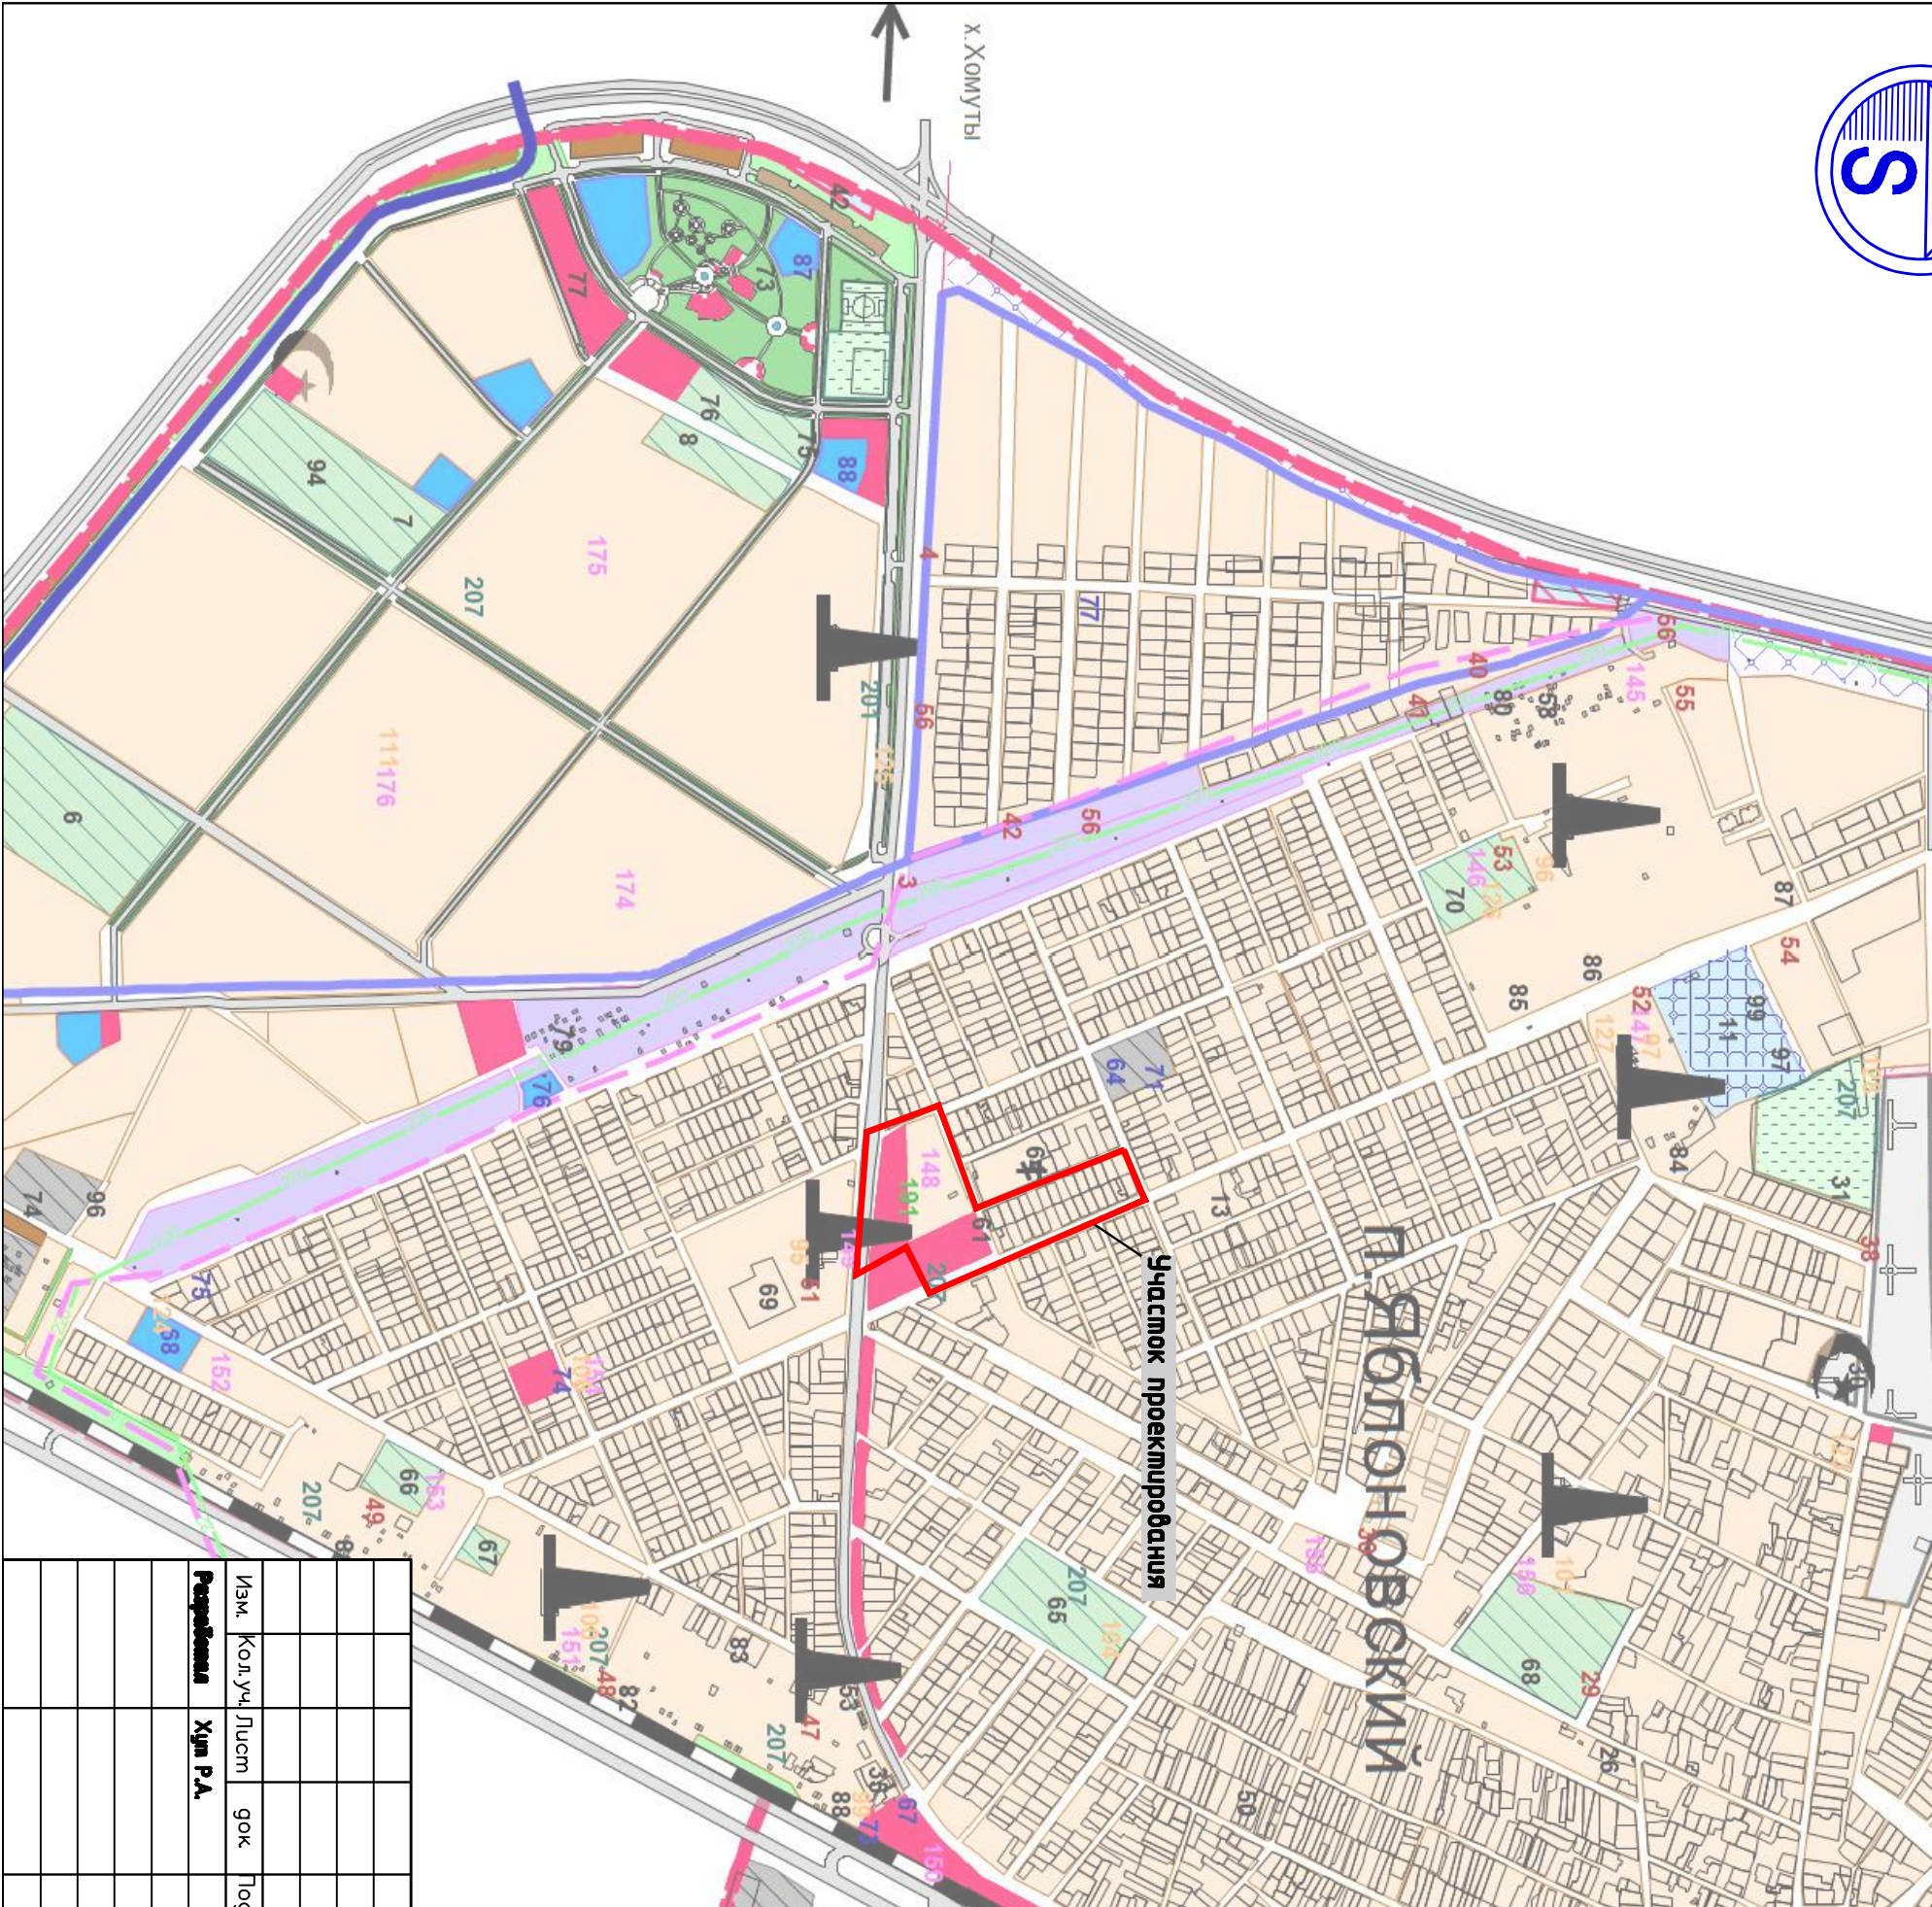

УСЛОВНЫЕ ОБОЗНАЧЕНИЯ:

- существующая административная граница поселения

функциональные зоны:

- зона жилой застройки
- зона общественно-делового назначения
- зона ДДУ, школ, учебных заведений
- зона коммунальных и промышленных предприятий
- зона учреждений здравоохранения
- открытые спортивные сооружения
- зона торговли и придорожного сервиса
- зона инженерных коммуникаций
- территории водозаборов, арт. скважин, водонапорные башни
- территории автозагонок
- АЭС
- похороно (проект)
- зона мемориального парка
- зона кладбища
- братская могила
- защитная лесополоса
- зона рекреации
- земли сельскохозяйственного назначения (ДНТ и СНТ)

религиозные объекты:

- мечеть
- церковь

объекты инженерной инфраструктуры:

- газораспределительная станция
- понижающая подстанция 110х10кВ
- понижающая подстанция 220х10кВ
- централизованная котельная на газе
- газопровод, высокого давления
- забор воды

объекты транспортной инфраструктуры:

- железнодорожная дорога
- паромная переправа
- автомобильная дорога

Договор №03/04-18 от 10 апреля 2018г.

Проект планировки территории кадастровых кварталов: 01:05:0200111;  
01:05:0200190, совместно с проектом межевания территории южной части  
кадастрового квартала 01:05: 0200111 по ул.Чапалева в пгм.Яблоновский

Изм.	Код.уч.	Лист	грок	Подпись	Дата
Разработчик	Хун Р.А.				
Проект планировки территории					
Фрагмент карты планировочной территории Яблоновского городского поселения М 1:1000					

Марка	Лист	Листов
ПП-3	1	1
000 ПК "Яблоновский"		