


ЧЕРТЕЖ МЕЖЕВАНИЯ ТЕРРИТОРИИ
М 1:1000

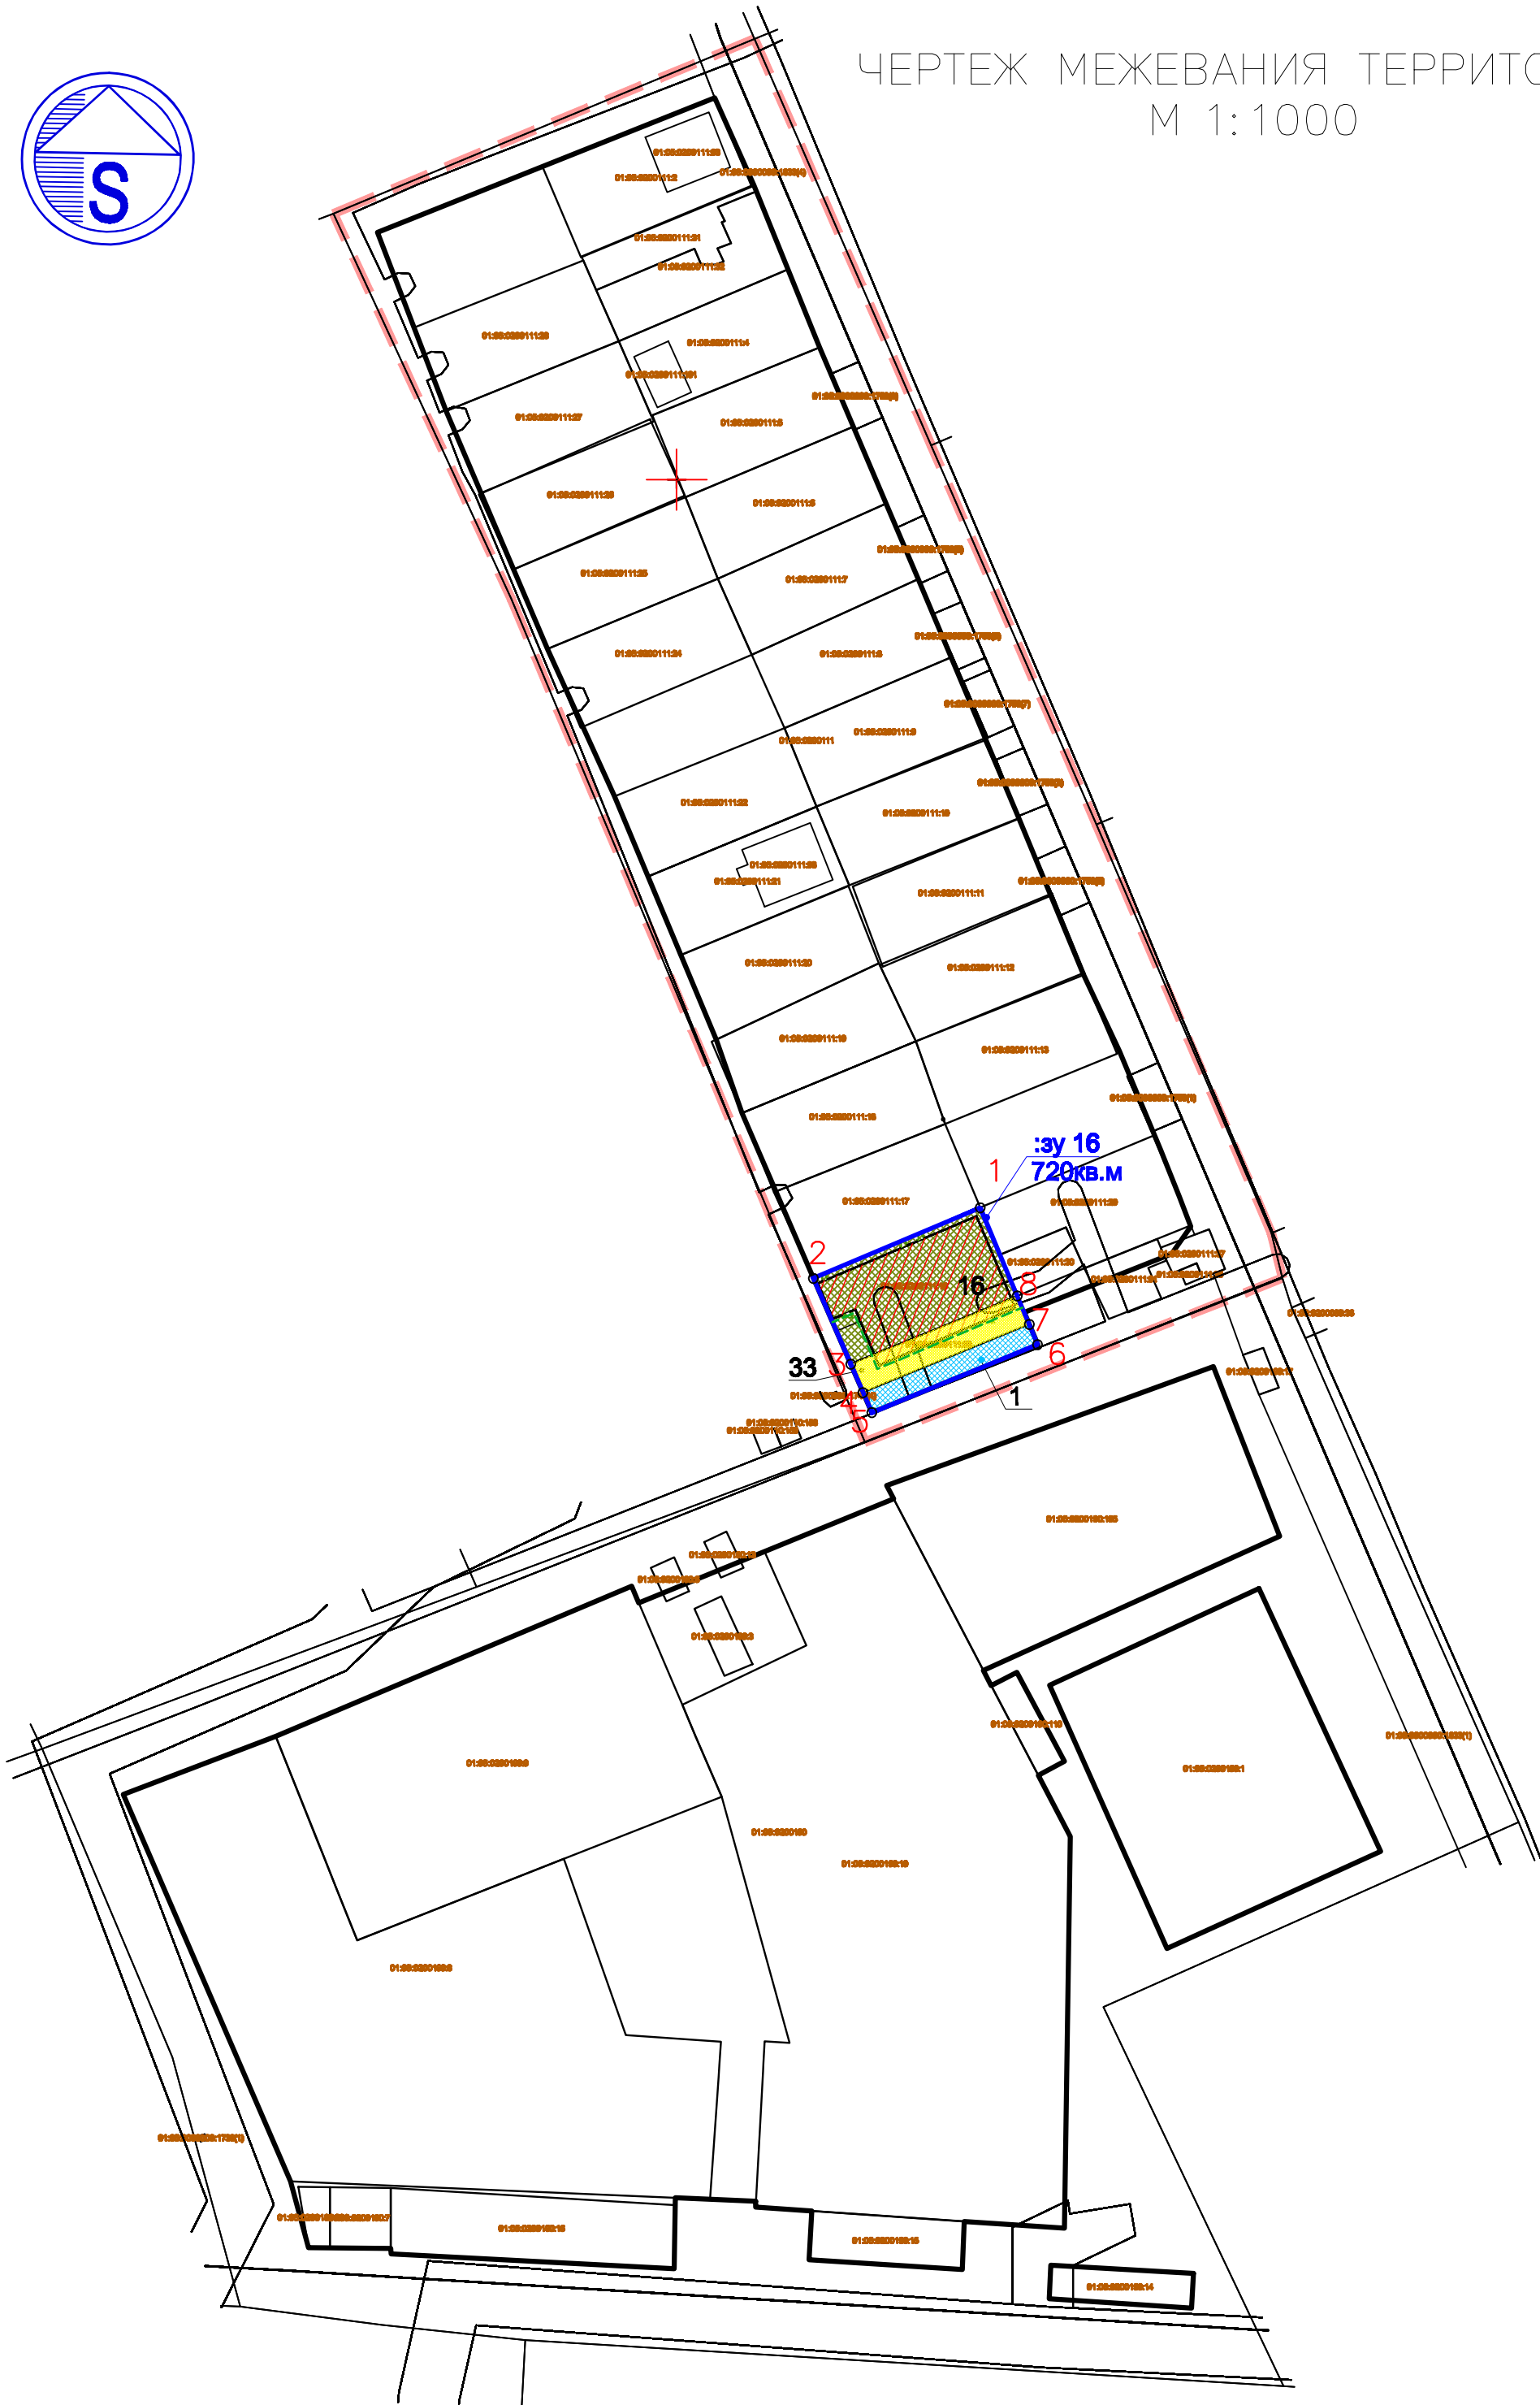

УСЛОВНЫЕ ОБОЗНАЧЕНИЯ

	Граница проектирования
	Границы существующих земельных участков
	Кадастровый номер земельного участка
	Красные линии устанавливаемые проектом планировки
	Линия отступа от красных линий
	Граница зоны планируемого размещения объектов капитального строительства
	Границы образуемого земельного участка
	Условный номер образуемого земельного участка
	Площадь образуемого земельного участка
	Характерная точка границы образуемого земельного участка, ее номер в каталоге
	Кадастровый номер участка
	Земельный участок из состава неразграниченных земель государственной собственности
	Существующие границы земельного участка с кадастровым номером 01:05:0200111:16
	Существующие границы земельного участка с кадастровым номером 01:05:0200111:33

ПРИМЕЧАНИЕ: 1) кадастровый план территории по состоянию на 20.04.2018года
2) система координат МСК–23
3) Каталог координат характерных точек красных линий представлен в пояснительной записке

Договор №03/04-18 от 10 апреля 2018г.					
Проект планировки территории кадастровых кварталов: 01:05:0200111; 01:05:0200190, совместно с проектом межевания территории южной части кадастрового квартала 01:05: 0200111 по ул.Чапаева в пгт.Яблониовский					
Изм.	Кол.уч.	Лист	год	Подпись	Дата
Разработан	Хит Р.А.				
Проект межевания территории				Марка	Лист
				ПМ-2	1
Чертеж межевания территории М1:1000				ООО ПК "Вз-Пресс"	