


СХЕМА УЛИЧНО-ДОРОЖНОЙ СЕТИ И ДВИЖЕНИЯ ТРАНСПОРТА М 1:1000

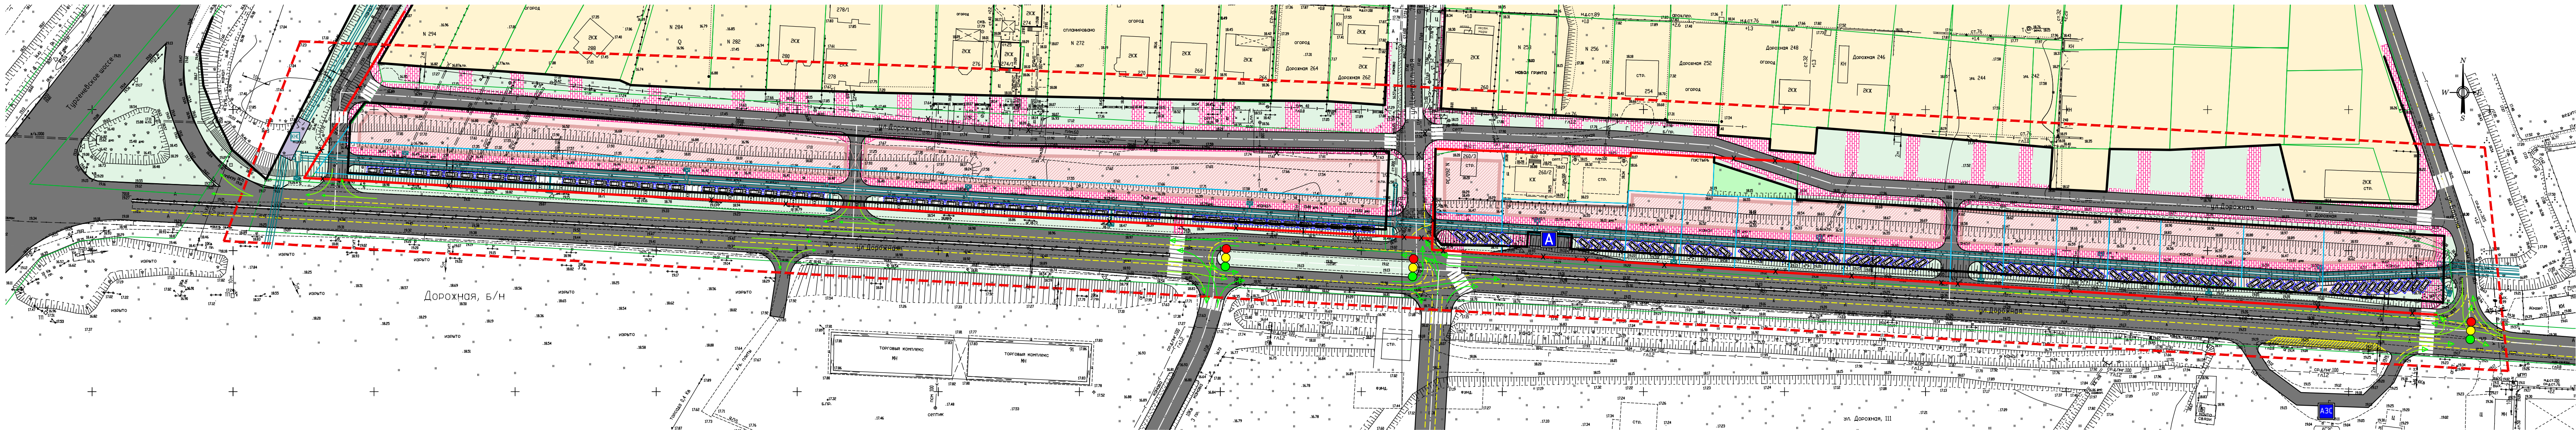

УСЛОВНЫЕ ОБОЗНАЧЕНИЯ			
	Граница проектирования		Озеленение
	Границы существующих земельных участков		Проезжие части улиц и проездов с осями
	Границы образуемых земельных участков		Разметка полос автомобильного движения
	Красные линии действующие		Направление движения автотранспорта по полосам
	Красные линии действующие, подлежащие отмене		Светофор (перекресток с регулируемым движением), проект.
	Красные линии устанавливаемые		Парковки
	Зона жилой застройки, сущ.		Пешеходные зоны, тротуары
	Зона общественно-делового назначения, проект.		Остановка общественного транспорта, проект.
	Зона планируемого размещения объектов капитального строительства общественно-делового назначения		Автозаправочная станция, сущ.
	Зона рекреационного назначения		Наземный пешеходный переход
	Зона коммунального назначения		Канализация ливневая, проект.

Договор № Х66/04-17 от 29 апреля 2017 г.					
Подготовка проекта планировки территории совместно с проектом межевания территории южной части кадастрового квартала 01:05:0200164 по ул. Дорожная в пгт. Яблониновский					
Изм.	Кол.уч.	Лист	№ док.	Подп.	Дата
Г.АП	Лесничая А.В.	06.17а	06.17а	06.17а	06.17а
Нач.отд.	Фролова Ю.Н.	06.17а	06.17а	06.17а	06.17а
Проект планировки территории			Марка	Лист	Листов
Схема улично-дорожной сети и движения транспорта М 1:1000			ПП-7	1	1
			ООО ПИЦЕНТРЭКСПЕРТПРОЕКТ г.Краснодар		