


СХЕМА ВЕРТИКАЛЬНОЙ ПЛАНИРОВКИ И ИНЖЕНЕРНОЙ ПОДГОТОВКИ ТЕРРИТОРИИ М 1:1000

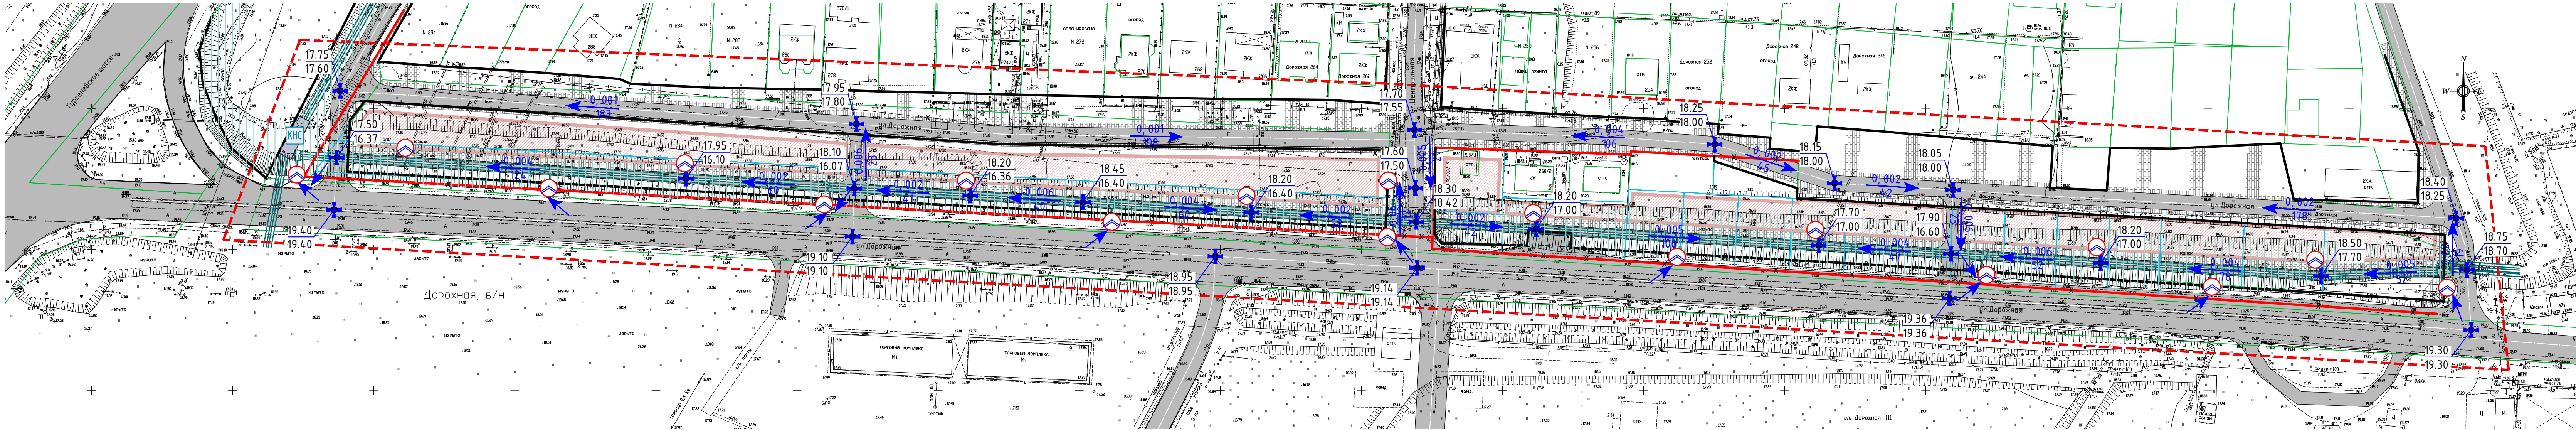

УСЛОВНЫЕ ОБОЗНАЧЕНИЯ			
	Граница проектирования		Зона засыпки грунтом
	Границы существующих земельных участков		Канализация ливневая, проект.
	Границы образуемых земельных участков		Дождеприемник ливневой канализации, проект.
	Красные линии действующие		Высотные отметки поверхности
	Красные линии действующие, подлежащие отмене		Направление поверхностного стока
	Красные линии устанавливаемые		
	Зона планируемого размещения объектов капитального строительства общественно - делового назначения		
	Проезжие части улиц и проездов с осями		
	Мощение пешеходных зон		

Договор № Х66/04-17 от 29 апреля 2017 г.					
Подготовка проекта планировки территории совместно с проектом межевания территории южной части кадастрового квартала 01:05:0200164 по ул.Дорожная 6 п.г.т.Яблоновский					
Изм.	Кол.уч.	Лист	№ док.	Подп.	Дата
ГАП	Лесничая А.В.	06.17г	06.17г	06.17г	06.17г
Нач.отд.	Фролова Ю.Н.				
Проект планировки территории				Марка	Лист
				ПП-8	1
Схема вертикальной планировки и инженерной подготовки территории М 1:1000				Листов	1
				ООО ПИ ЦЕНТРЭКСПЕРТПРОЕКТ г.Краснодар	