


СХЕМА СУЩЕСТВУЮЩЕГО ИСПОЛЬЗОВАНИЯ ТЕРРИТОРИИ  
И ОБЪЕКТОВ КАПИТАЛЬНОГО СТРОИТЕЛЬСТВА М 1:1000

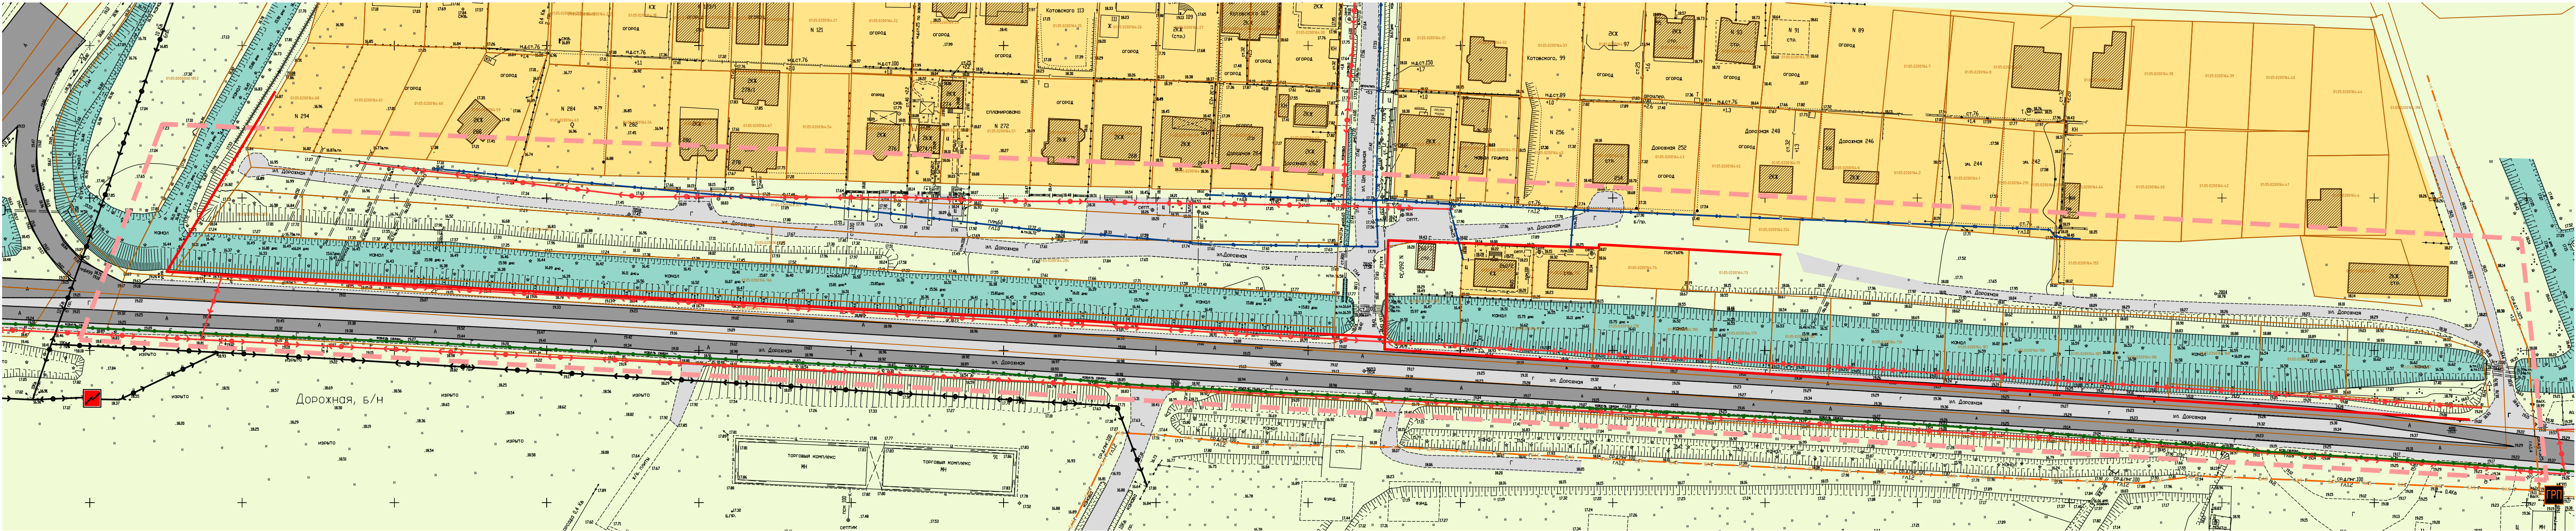

| УСЛОВНЫЕ ОБОЗНАЧЕНИЯ |   |
|----------------------|---|
|                      | Граница проектирования  |
|                      | Границы существующих земельных участков   |
|                      | Кадастровый номер земельного участка  |
|                      | Красные линии действующие, установленные документацией по планировке территории |
|                      | Зона жилой застройки, с.ш.  |
|                      | Проезжие части улиц с асфальтовым покрытием                                     |
|                      | Улицы с гравийным покрытием, обочины, подъезды                                  |
|                      | Объекты капитального строительства (здания)                                     |
|                      | Газорегуляторный пункт  |
|                      | Газопровод среднего давления  |
|                      | Трансформаторная подстанция 10/0,4 кВ   |
|                      | Воздушная линия электропередачи 0,4 кВ  |
|                      | Воздушная линия электропередачи 10 кВ   |
|                      | Кабель связи  |
|                      | Водопровод хозяйственно-питьевого водоснабжения                                 |
|                      | Дренажная канава  |

|   |               |        |                                       |       |        |
|---|---------------|--------|---------------------------------------|-------|--------|
| Договор № Х66/04-17 от 29 апреля 2017 г.  |               |        |                                       |       |        |
| Подготовка проекта планировки территории совместно с проектом межевания территории южной части кадастрового квартала 01:05:0200164 по ул. Дорожная в п.т. Яблоновский |               |        |                                       |       |        |
| Изм.  | Кол. уч.      | Лист   | № док.                                | Подп. | Дата   |
| Г.А.П.  | Лесничая А.В. | 06.17г | 06.17г                                |       |        |
| Нач.отд.  | Фролова Ю.Н.  | 06.17г |                                       |       |        |
| Проект планировки территории  |               |        | Марка                                 | Лист  | Листов |
| Схема существующего использования территории и объектов капитального строительства М 1:1000   |               |        | ПП-4                                  | 1     | 1      |
|   |               |        | ООО ПИ ЦЕНТРЭКСПЕРТПРОЕКТ г.Краснодар |       |        |