ЧЕРТЕЖ ПЛАНИРОВКИ ТЕРРИТОРИИ М 1:500

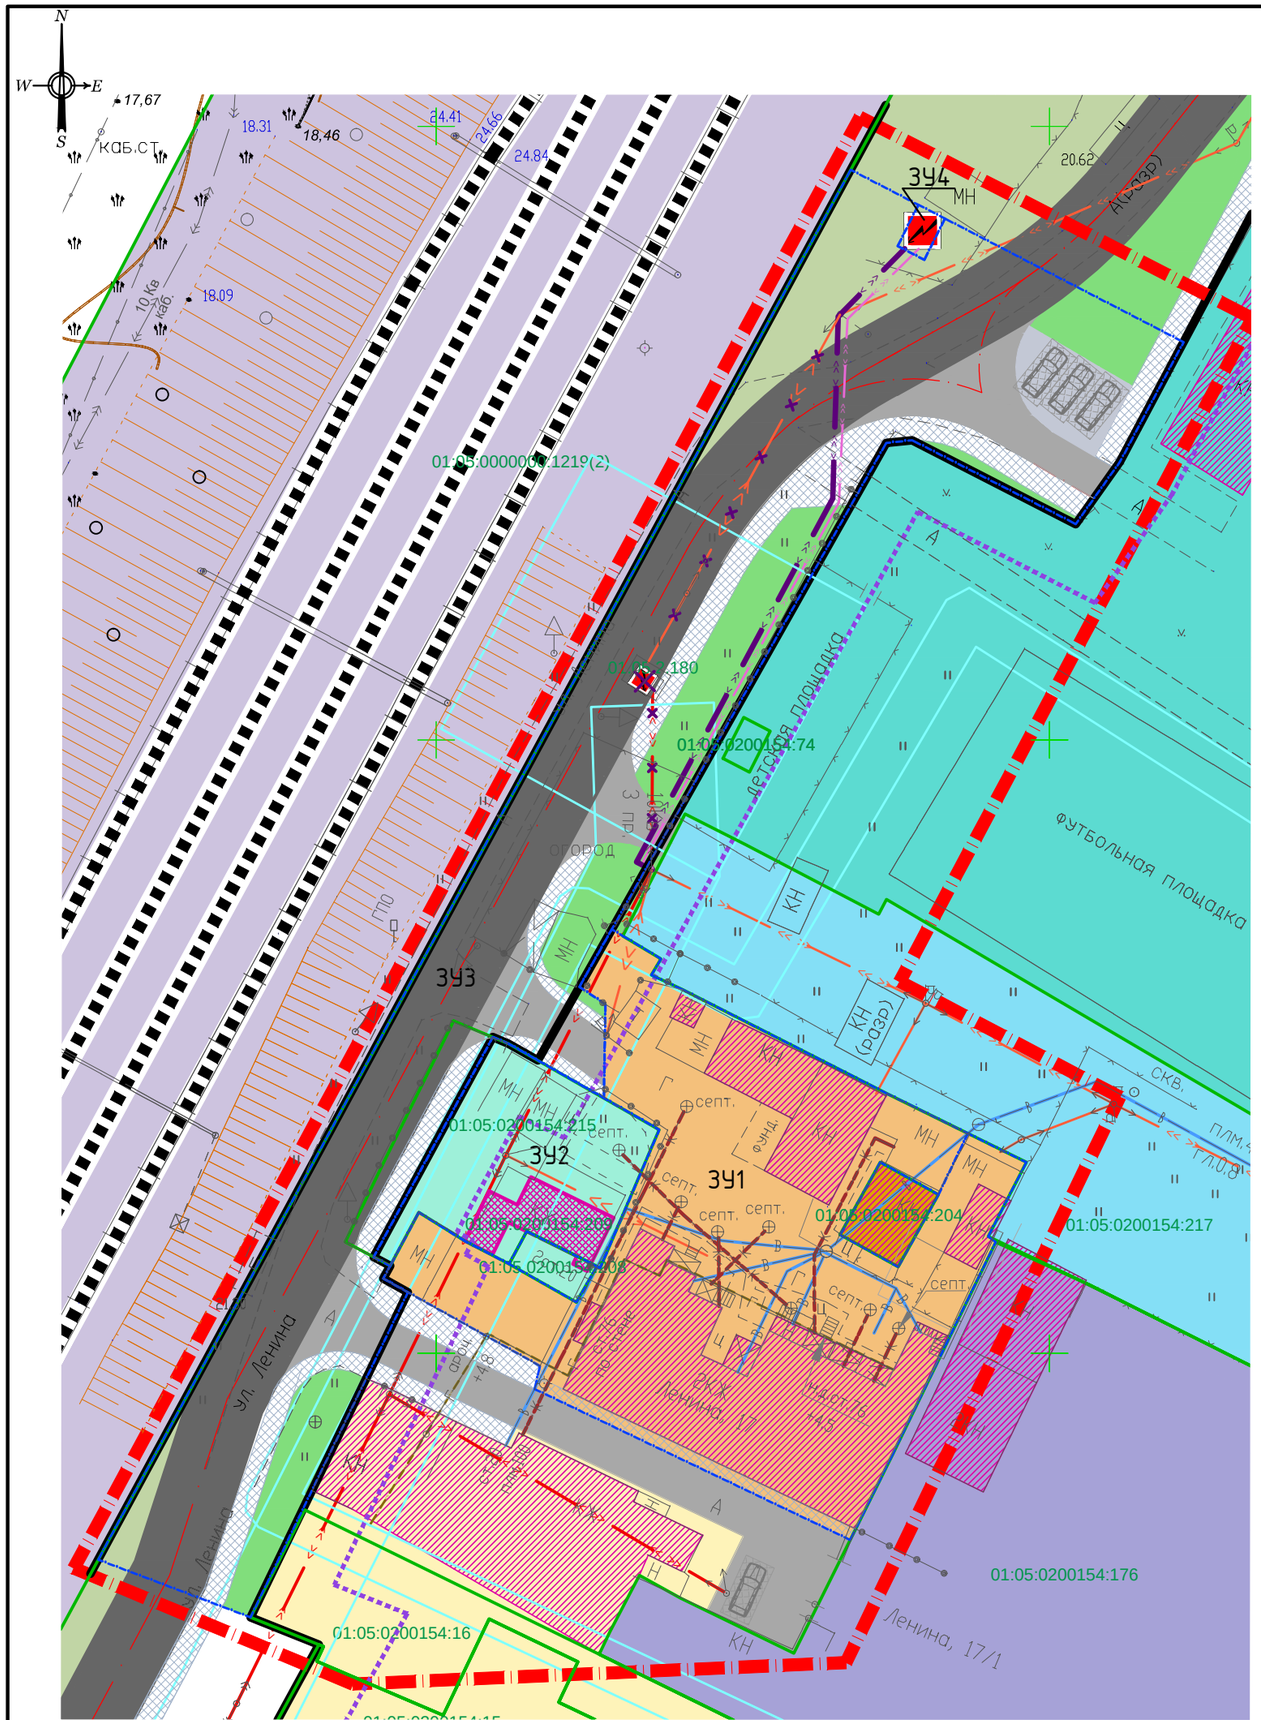

УСЛОВНЫЕ ОБОЗНАЧЕНИЯ

	Граница проектирования
	Границы существующих земельных участков
	Границы охранных зон, поставленные на кадастровый учёт
	Красные линии устанавливаемые Линии отступа от красной линии
	Границы образуемых земельных участков
	Объект капитального строительства, поставленный на кадастровый учёт
	Объект капитального строительства, сущ.
	Проезжая часть улицы с осями
	Проезды
	Парковки транспорта в отведенных местах / Пешеходные части улиц (тротуары)
	Территория для размещения малоэтажного многоквартирного жилого дома
	Территория для размещения существующей индивидуальной жилой застройки
	Для размещения объектов жилищно-коммунального хозяйства
	Территория общеобразовательного учреждения
	Для ведения личного подсобного хозяйства
	Для эксплуатации производственных помещений
	Для размещения и эксплуатации объектов железнодорожного транспорта
	Для эксплуатации хозяйственного блока
	Озеленение
	Санитарно-защитное озеленение
	Линия электропередачи 10 кВ, сущ. Линия электропередачи 10 кВ, кабель проект.
	Линия электропередачи 0,4 кВ, сущ. Линия электропередачи 0,4 кВ, кабель проект.
	Трансформаторная подстанция, проект.
	Линия электропередачи 0,4 кВ, сущ. демонтаж Трансформаторная подстанция, демонтаж
	Водопровод хозяйственно-питьевого водоснабжения, существующий
	Газопровод низкого давления, существующий
	Бытовая канализация, существующая

Изм.	Кол.уч.	Лист	№ док	Подпись	Дата			
						Договор №83/08-18 от "6" августа 2018 года		
						Проект планировки территории совместно с проектом межевания территории по адресу: пгт.Яблоновский, ул.Ленина,17.		
ГАП		Фролова			08.18 г	Проект планировки территории	Марка: ПП-1	Лист: 1 / Листов: 1
						Чертеж планировки территории М 1 : 500	ООО ПИ "Центрэкспертпроект" г.Краснодар, 2018 г.	