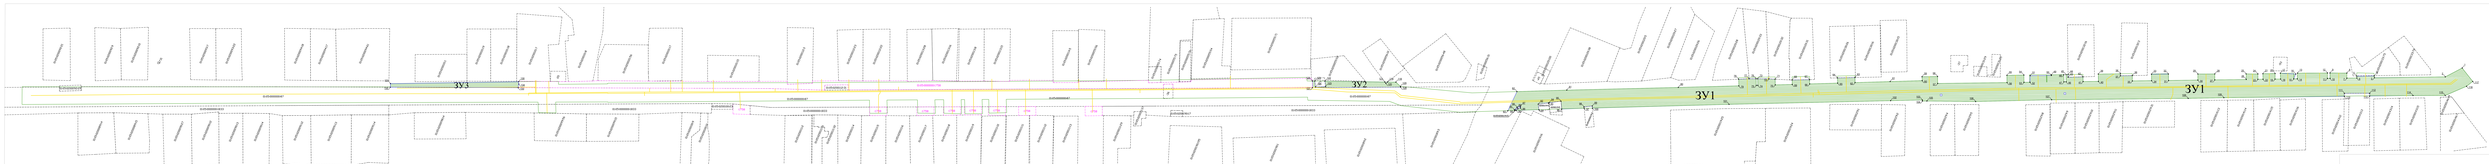

Чертеж межевания территории

ЗУ1
ЗУ1
ЗУ2
ЗУ3
01:05-0000000:87
01:05-0000000:1833
01:05-0000000:1758
01:05-0200092:29
01:05-0200112:31
01:05-0200100:23
01:05-0200190:17
01:05-0200119:4
01:05-0200119:5
01:05-0200119:3

Условные обозначения :

- Границы существующих элементов планировочной структуры;
- Границы полосы отвода;
- Границы существующих земельных участков;
- Земельные участки на которых располагается полоса отвода;
- Проектируемый газопровод среднего давления;
- Проектируемый газопровод низкого давления;
- 01:05-0000000:87 Кадастровые номера земельных участков;

					ПМ-04-16
Кол. уч.	Лист	№док.	Подпись	Дата	Проект межевания по объекту: «Реконструкция газопроводов среднего и низкого давления в п. Яблоновском Тахтамукайского района»
Директор	Бакланова				Реконструкция газопроводов среднего и низкого давления
Разраб.	Бакланова				Стадия П · Лист 1 · Листов 1
					Чертеж межевания территории
					ООО Проектное бюро «НИК»