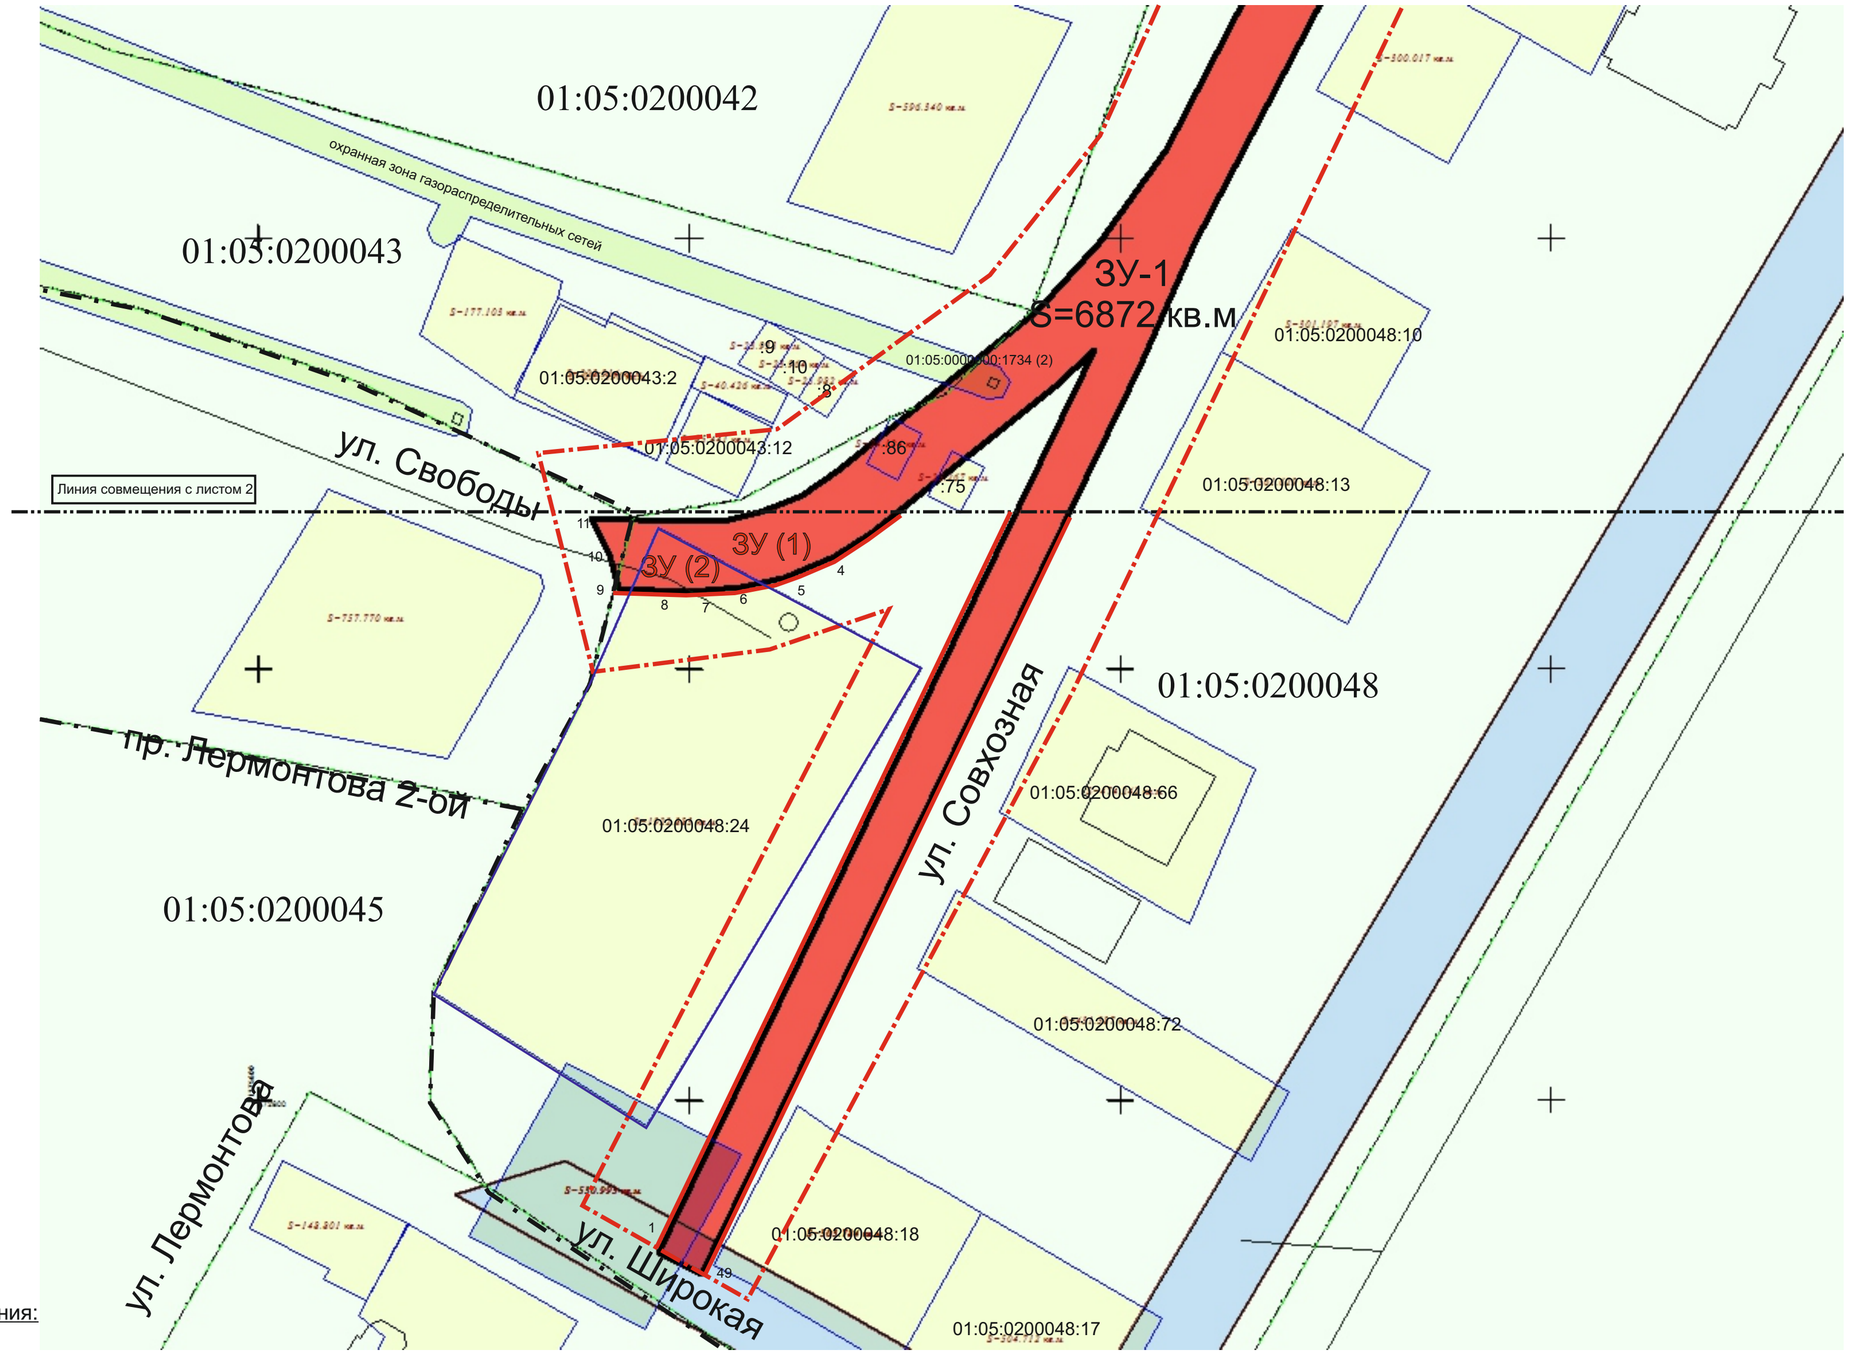

Условные обозначения:

- устанавливаемая красная линия
- границы территории, в отношении которой осуществляется подготовка документации по планировке территории
- границы кадастровых кварталов

ЗУ (1) - условный номер земельного участка, образуемого из земель государственной или муниципальной собственности

ЗУ (2) - условный номер земельного участка, образуемого при разделе земельного участка с кадастровым номером 01:05:0200048:24

01:05:0200044:29 - кадастровый номер смежного земельного участка

ЗУ-1 - условный номер образуемого земельного участка

						Заказчик:	
						Подготовка проекта планировки территории совместно с проектом межевания территории автомобильной дороги по ул. Хакурате от ул. Ц. Теучежа до ул. Широкой в пгт Яблоновский Тахтамукайского района Республики Адыгея	
Изм.	Кол.уч.	Лист	№ док.	Подпись	Дата		
Проверил						Основная часть проекта межевания территории	Стадия: П; Лист; Листов
Разработал						Чертеж межевания территории Лист 3 М. 1:500	ООО «Новые технологии»