


ЧЕРТЁЖ ГРАНИЦ ЗОН С ОСОБЫМИ УСЛОВИЯМИ  
ИСПОЛЬЗОВАНИЯ ТЕРРИТОРИИМ 1:1000

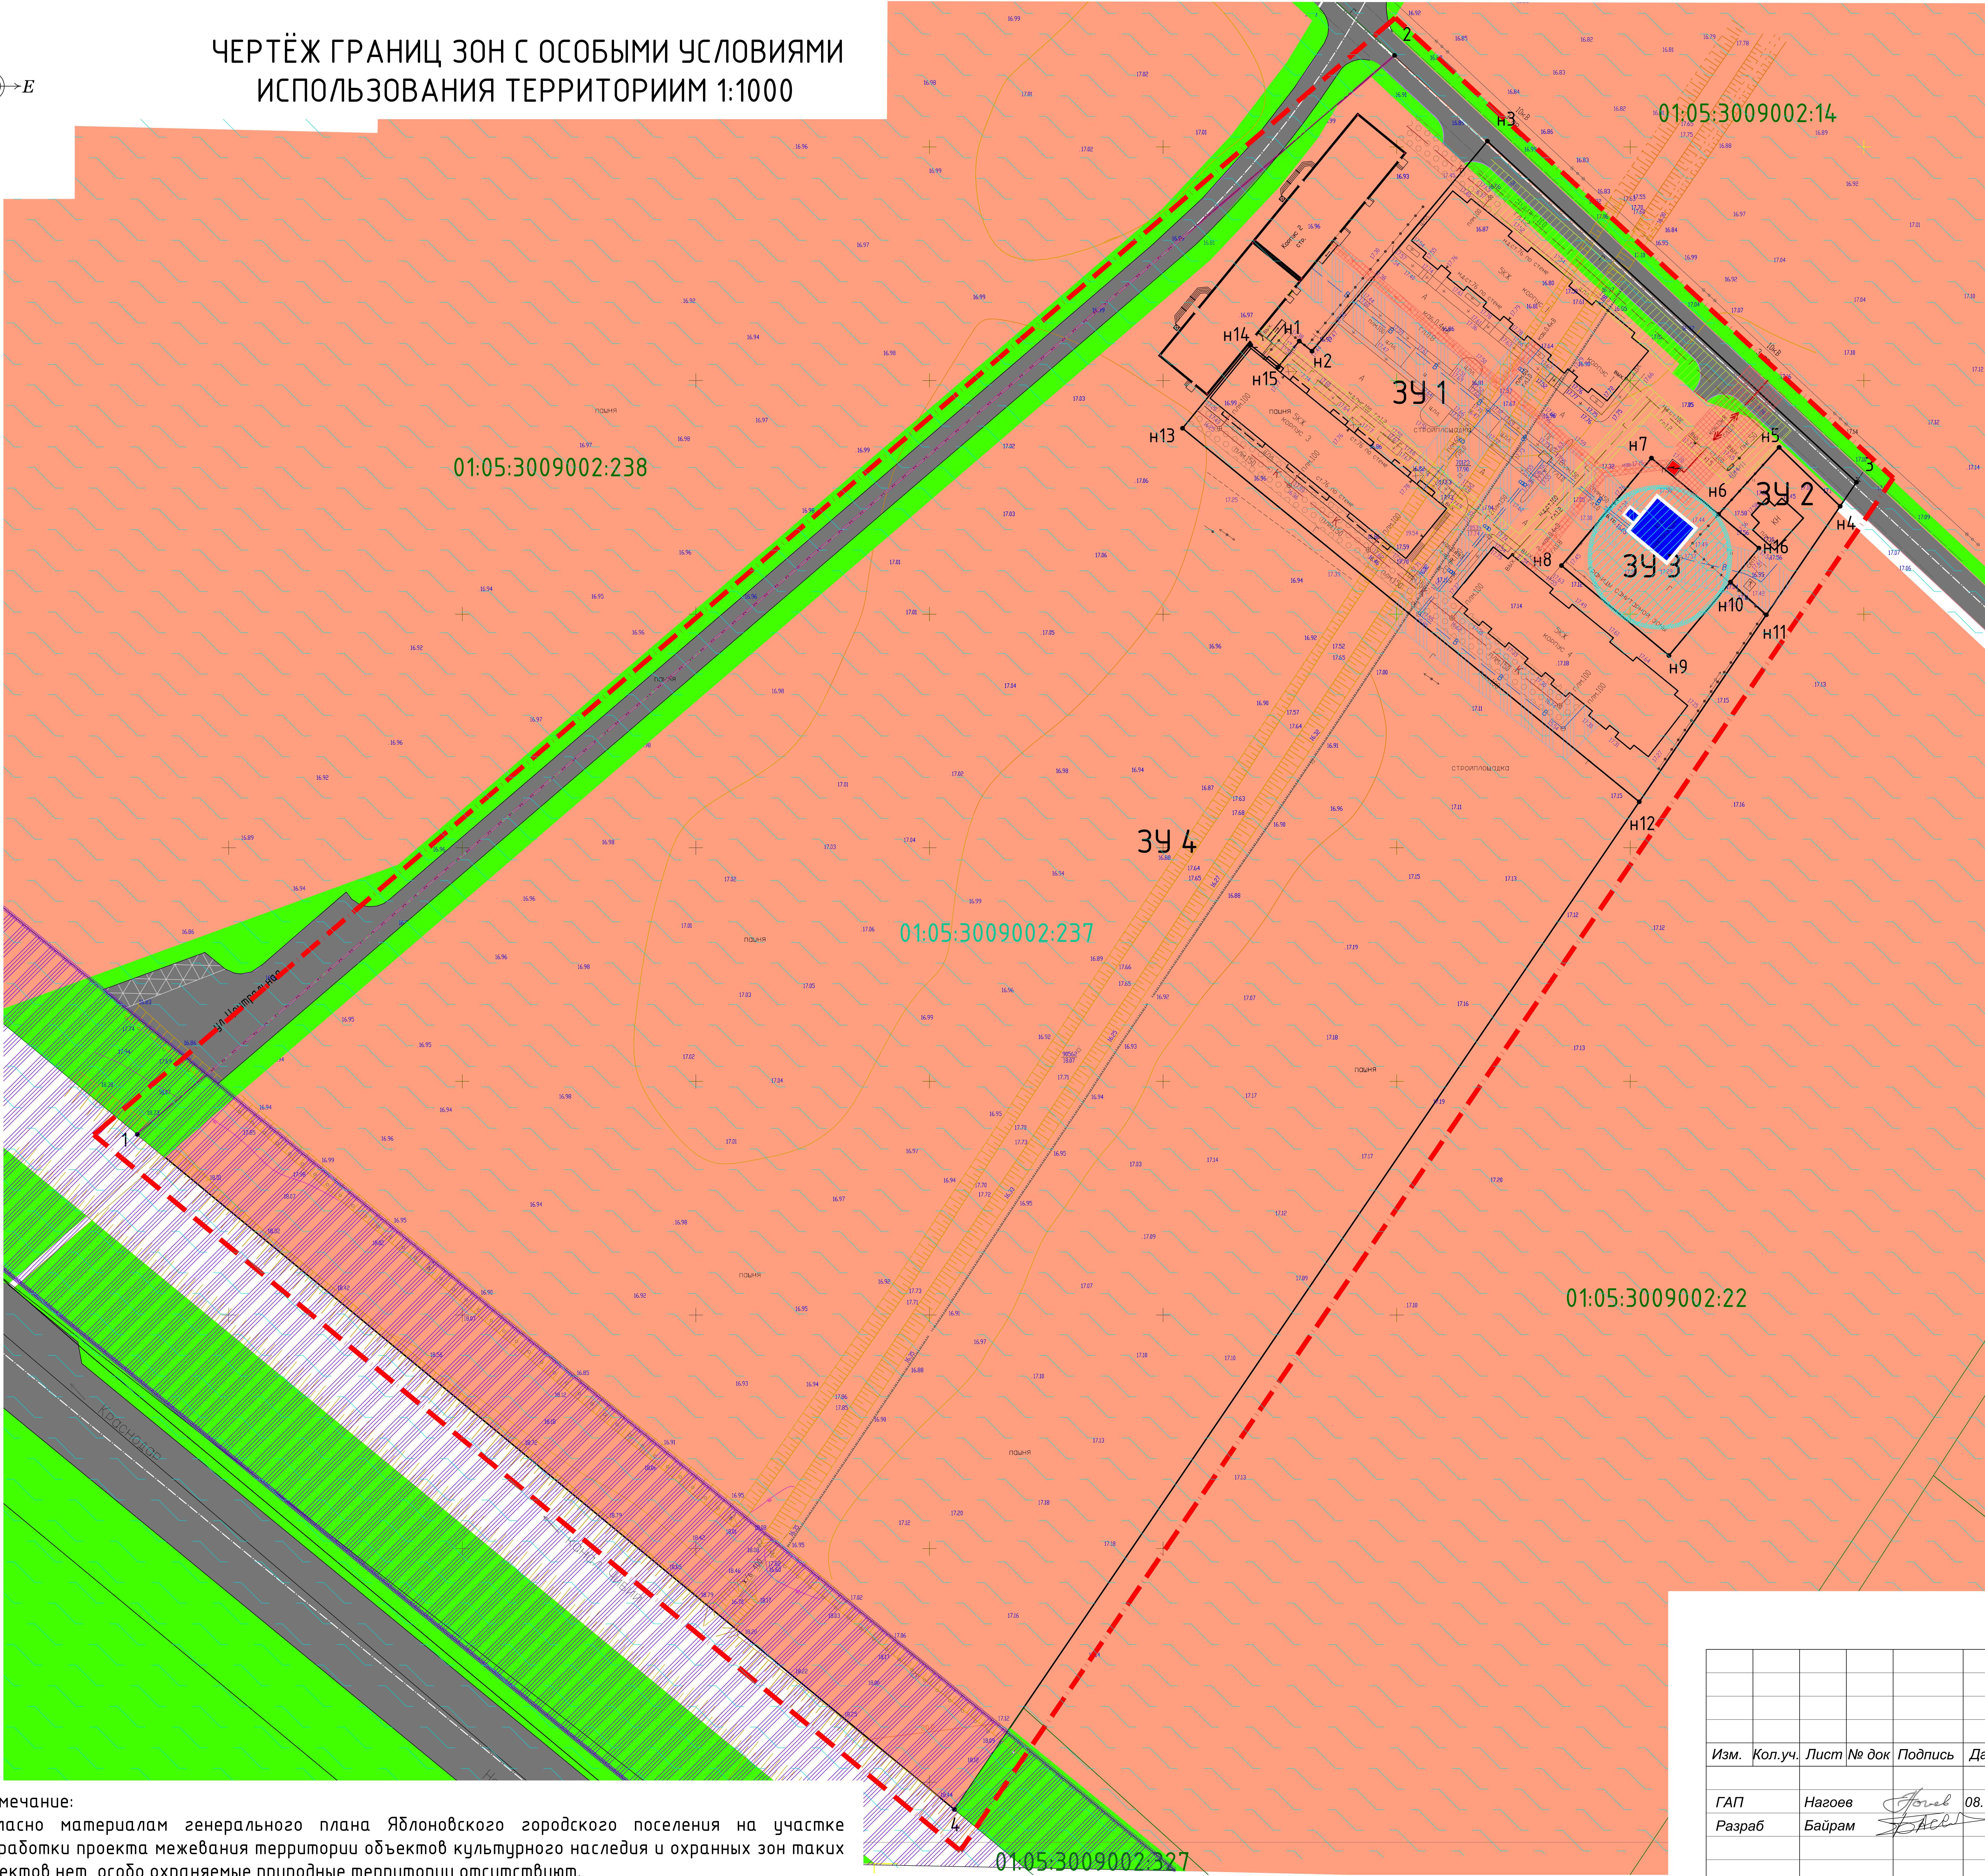

УСЛОВНЫЕ ОБОЗНАЧЕНИЯ	
	Граница проекта, условная
	Границы существующих земельных участков
	Кадастровые номера существующих земельных участков
	Границы образуемых земельных участков
	Условный номер образуемого участка
	Линия электропередачи 10 кВ
	Охранная зона сетей и объектов электроснабжения
	Линия электропередачи 0,4 кВ
	Трансформаторная подстанция, сущ.
	Шкафной газорегуляторный пункт
	Насосная над артезианской скважиной
	Водопровод хозяйственно-питьевого водоснабжения, санитарный разрыв от него
	Канализация
	Охранная зона канализации
	Газопровод распределительный среднего и низкого давления, охранная зона газопровода
	Зоны охраны источников питьевого водоснабжения
	санитарно защитная зона канала Чибуй - 20м.
	Зона воздействия гидродара при разрушении плотины Краснодарского водохранилища

Примечание:  
согласно материалам генерального плана Яблоновского городского поселения на участке разработки проекта межевания территории объектов культурного наследия и охранных зон таких объектов нет, особо охраняемые природные территории отсутствуют.

						1110-17 М			
						Проект межевания территории по адресу: Республика Адыгея, Тахтамукайский район, пгт. Яблоновский, ул. Тургеневское шоссе, 1Д			
Изм.	Кол.уч.	Лист	№ док	Подпись	Дата	Проект межевания территории	Марка	Лист	Листов
ГАП	Нагоев			Нагоев	08.17.2025		ПМ-5	1	1
Разраб	Байрам			Байрам		Чертёж границ зон с особыми условиями использования территории М 1 : 1000			
						ООО ПГ "АрхиКон" г. Майкоп			

Копировал

Формат А2