


СХЕМА ГРАНИЦ ЗОН С ОСОБЫМИ
УСЛОВИЯМИ ИСПОЛЬЗОВАНИЯ
ТЕРРИТОРИЙ М 1:500

УСЛОВНЫЕ ОБОЗНАЧЕНИЯ

	Граница проектирования
	Границы существующих земельных участков
	Границы образуемых земельных участков
	Красные линии устанавливаемые
	Проезжие части улиц и проездов с осями
	Граница зоны планируемого размещения объектов капитального строительства
	Граница зоны размещения объектов капитального строительства
	Газопровод низкого давления, суц.
	Трансформаторная подстанция 10/0,4 кВ, суц.
	Воздушная линия электропередачи 0,4 кВ, суц.
	Воздушная линия электропередачи 10 кВ, суц.
	Кабель связи, суц.
	Канализационная насосная станция, суц.
	Канализация ливневая, проект.
	Водопровод хозяйственно-питьевого водоснабжения, суц.
	Граница охранной зоны объектов электросетевого хозяйства
	Граница охранной зоны проектируемой ливневой канализации
	Граница охранной зоны линии связи
	Граница охранной зоны объектов газоснабжения
	Приаэродромная зона подлета 30 км
	Зона воздействия гидроудара при разрушении плотины Краснодарского водохранилища
	Зона общественно-делового назначения, проектируемая или реконструируемая

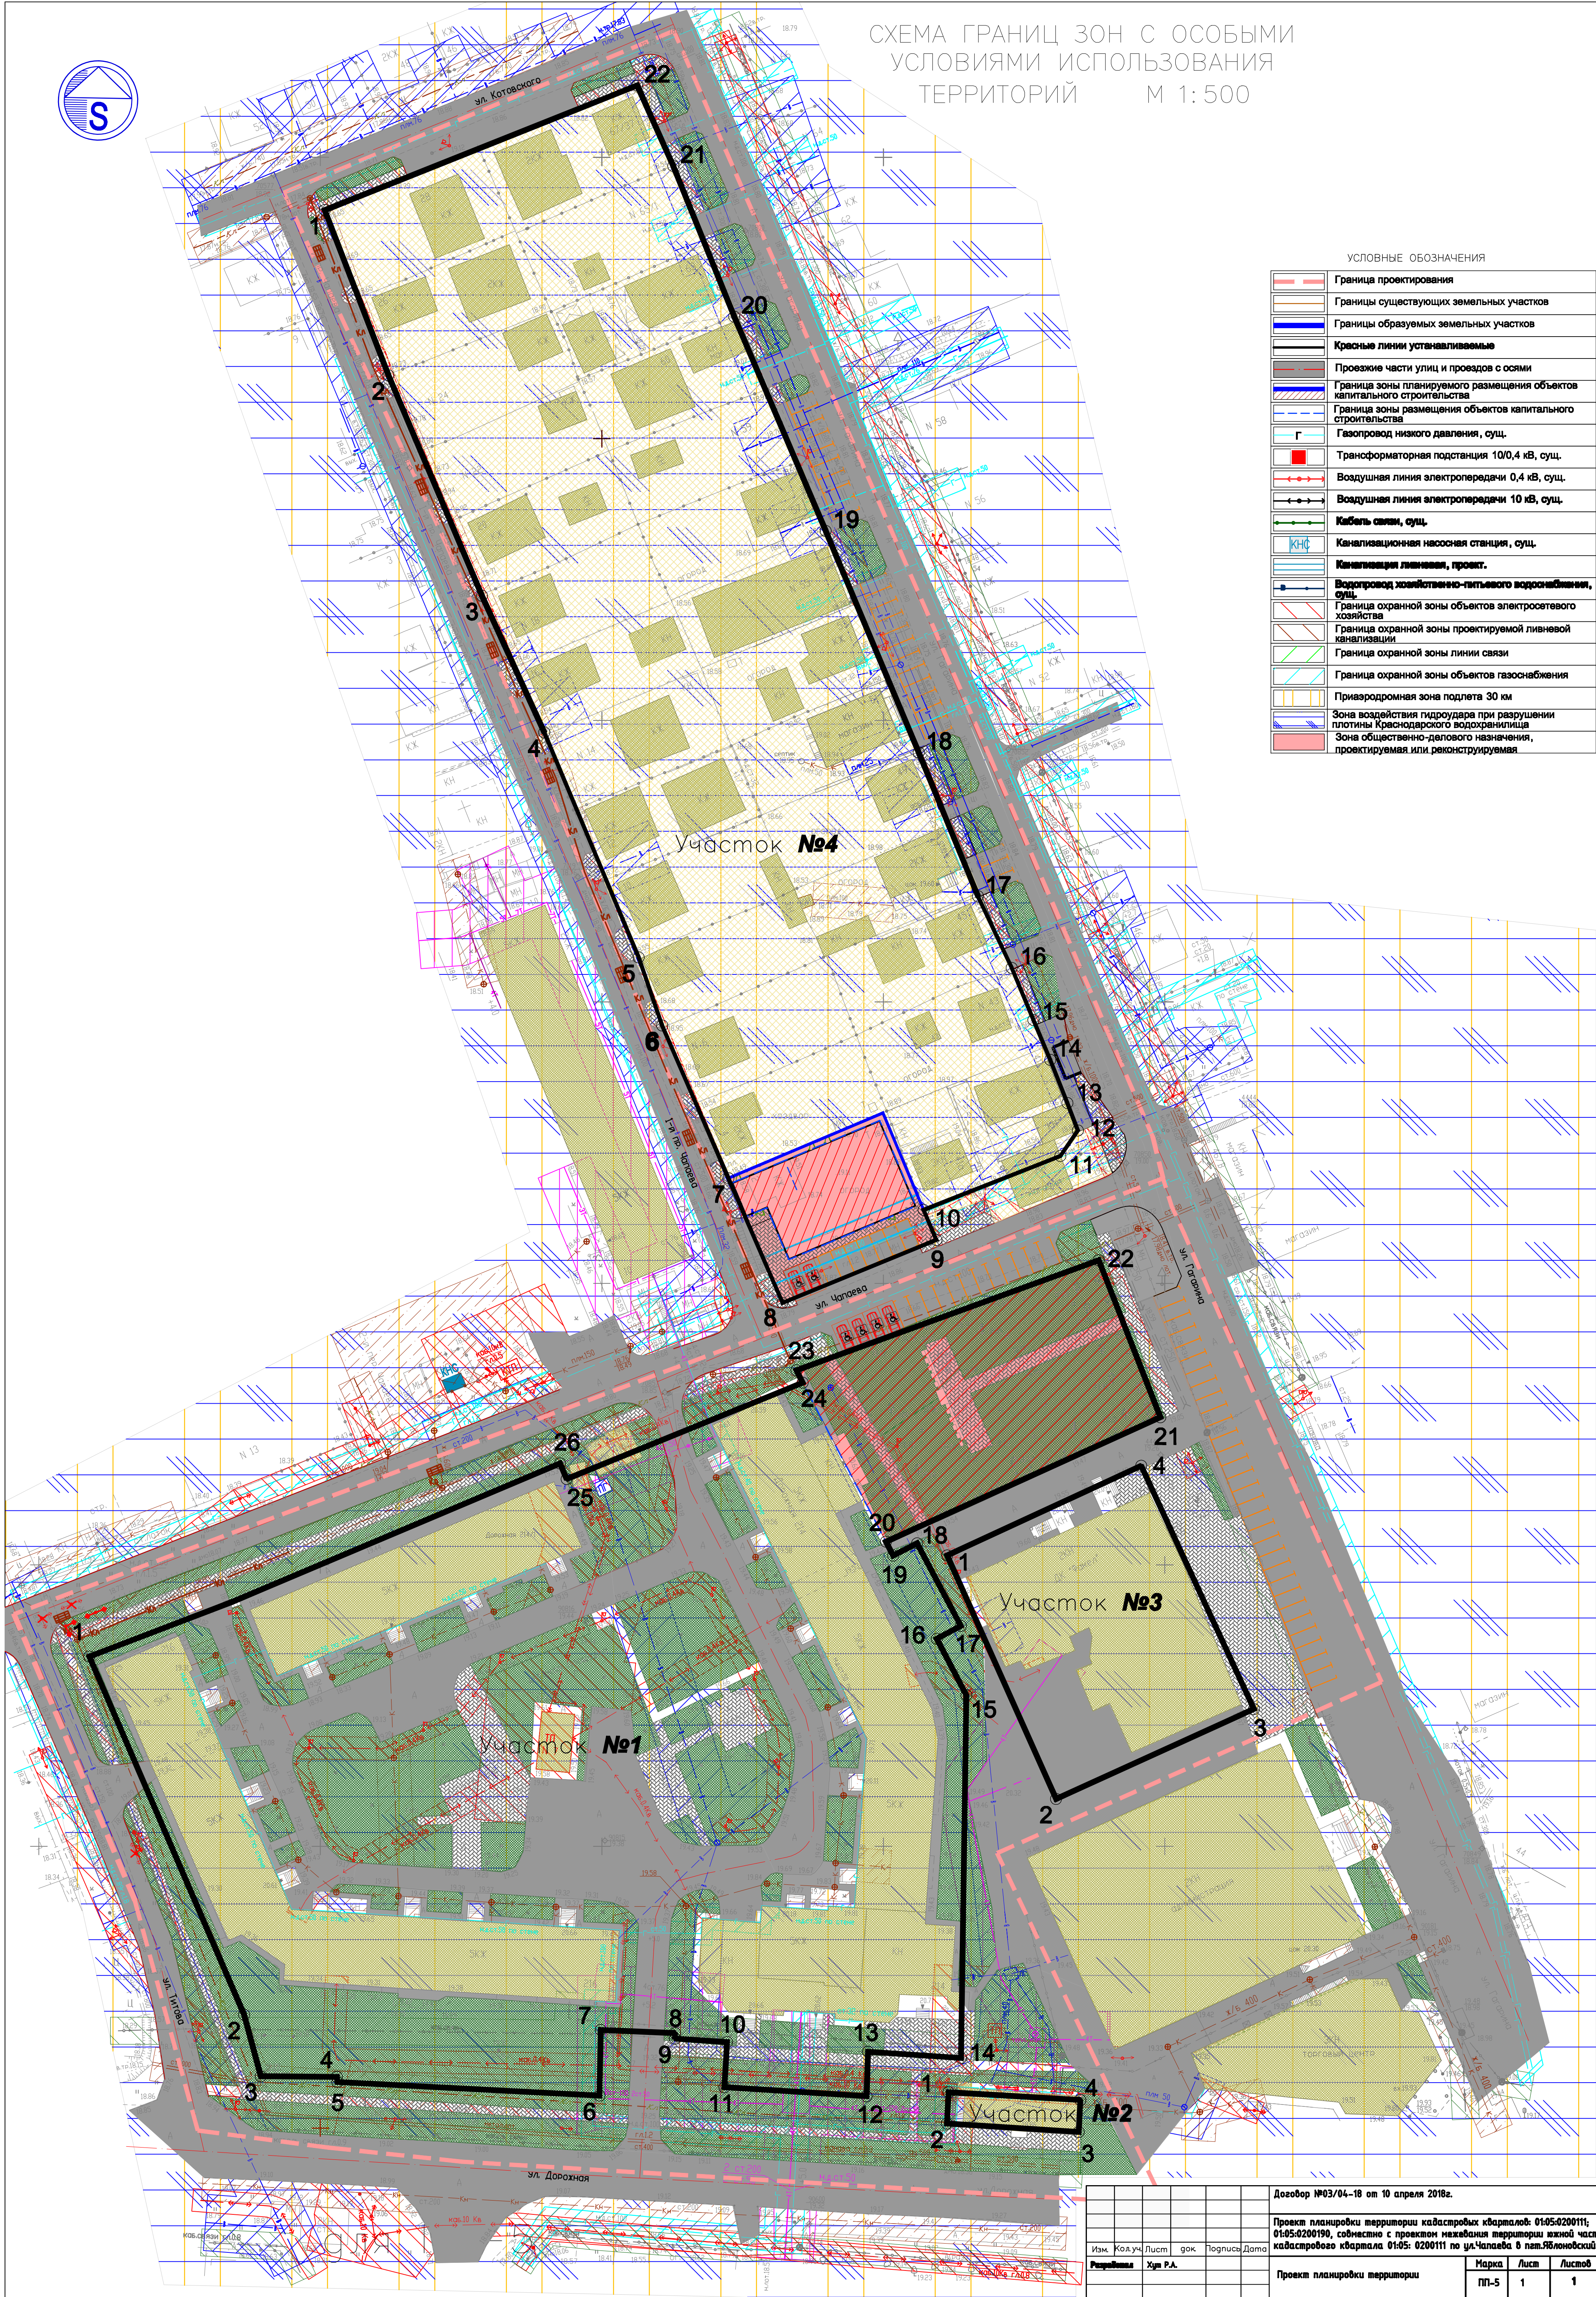

Договор №03/04-18 от 10 апреля 2018г.					
Проект планировки территории кадастровый квартал: 01:05:0200111, 01:05:0200190, совместно с проектом изъятия территории жилой части кадастрового квартала 01:05: 0200111 по ул.Чапалева в п.г.т.Яснополянский					
Изм.	Кол.уч.	Лист	док.	Подпись	Дата
Решение	Хит	РА.			
Проект планировки территории				Масштаб	Лист
				П-5	1
Схема границ зон с особыми условиями использования территории М1:500				ООО ПКБ "А-Проект"	1